




VOORGEVEL



RECHTERZIJGEVEL

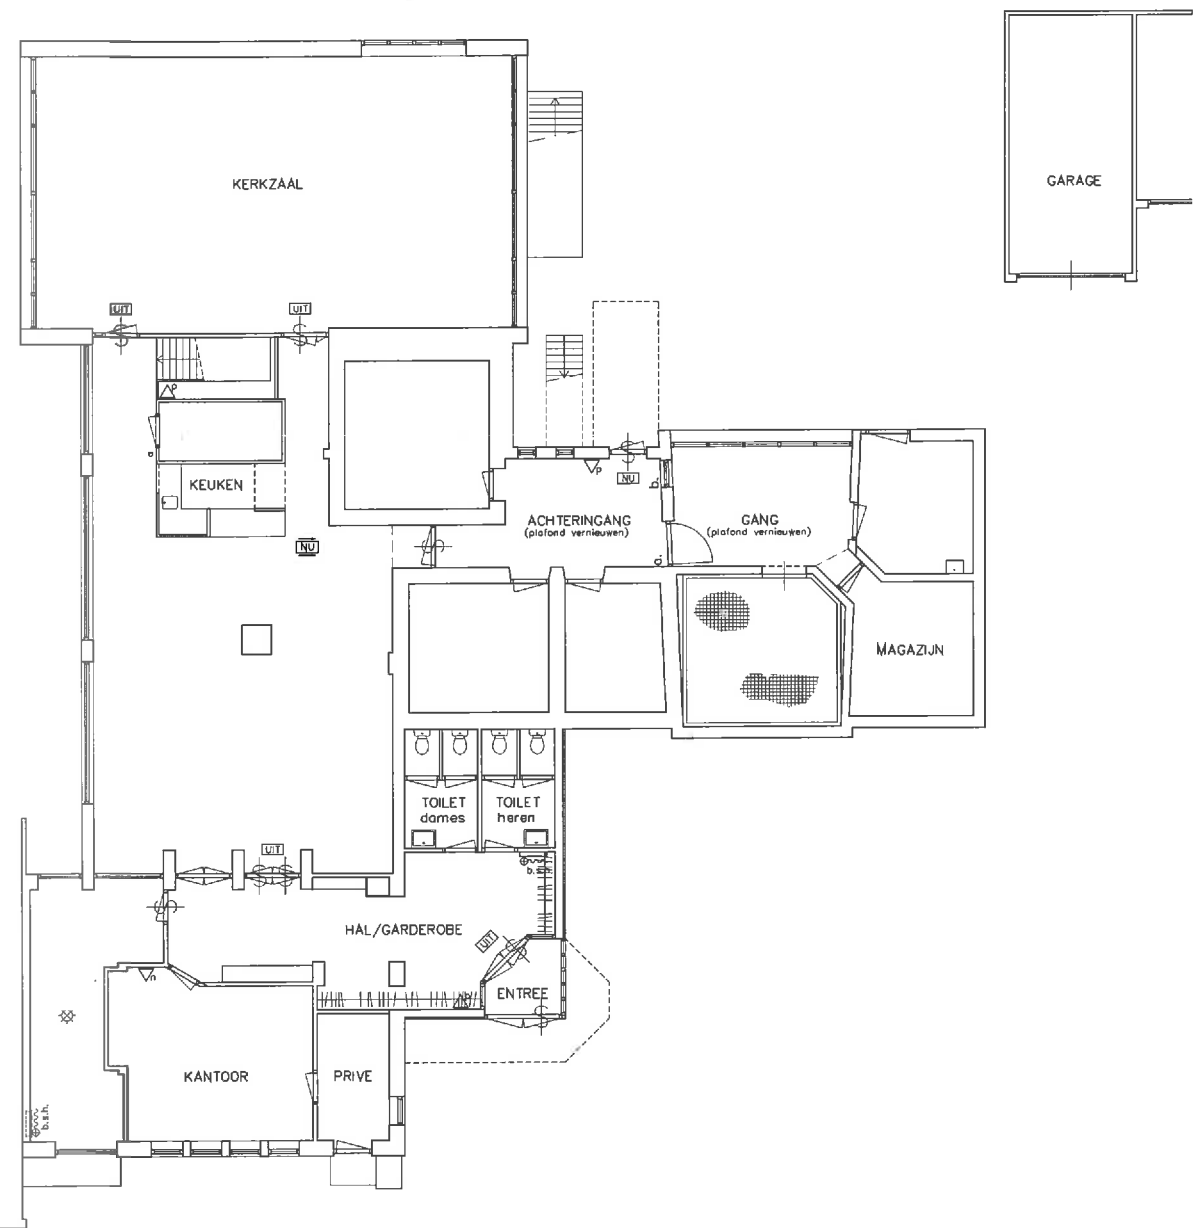

PLATTEGROND



ACHTERGEVEL

- RENVOOI BEVEILIGING
- ⊕ = niet afsluitbare deur
  - UT = transparantverlichting "Uitgang"
  - NU = transparantverlichting "Nooduitgang"
  - ⊕ = transparantverlichting "Nooduitgang" (dubbelzijdig)
  - ⊗ = oriëntatie noodverlichting totaal 1 lux
  - b.s.h. = brandstroomspiegel 19-20-6
  - ⚡ = poederblusser 6 kg.
  - ⚡ = natblusser 6 l.

MATEN IN HET WERK  
KONTROLEREN !!!

werk : VERBOUWING UITVAARTCENTRUM  
HOOGZAND.  
tekening: BESTEKTEKENING  
NIEUWE TOESTAND.

schaal : 1:100  
getekend: MB  
datum : 18-11-1998  
formaat : 600x840 mm.  
gewijzigd: