




Gebouw B

Tweede verdieping

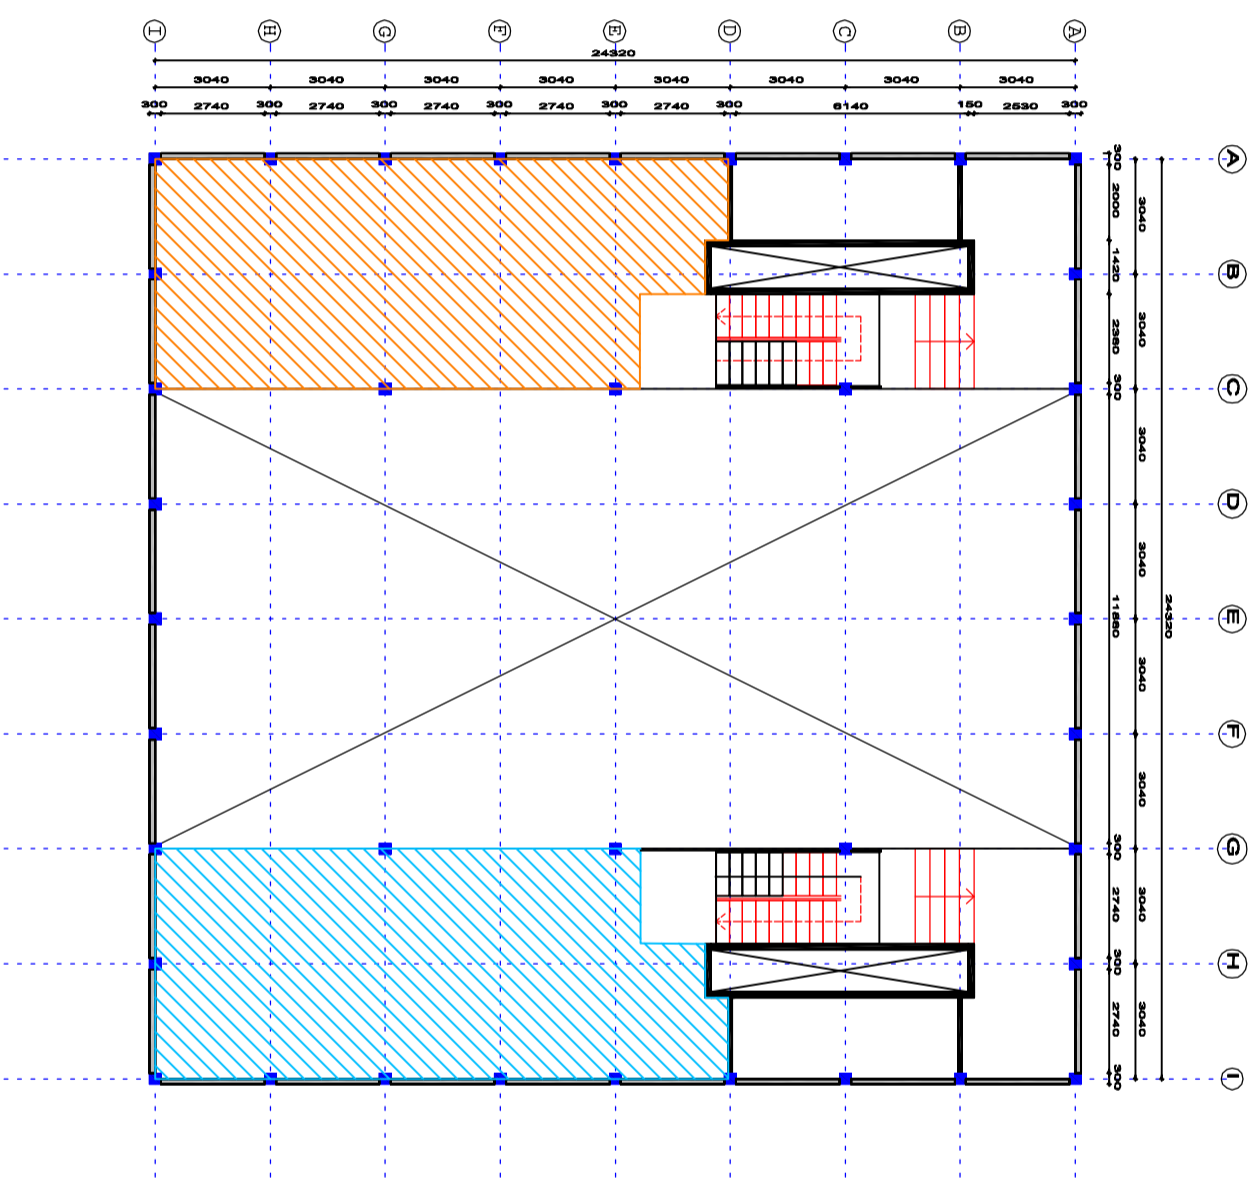

Living Lab | Provincie - 85 m²

Living Lab - 85 m²

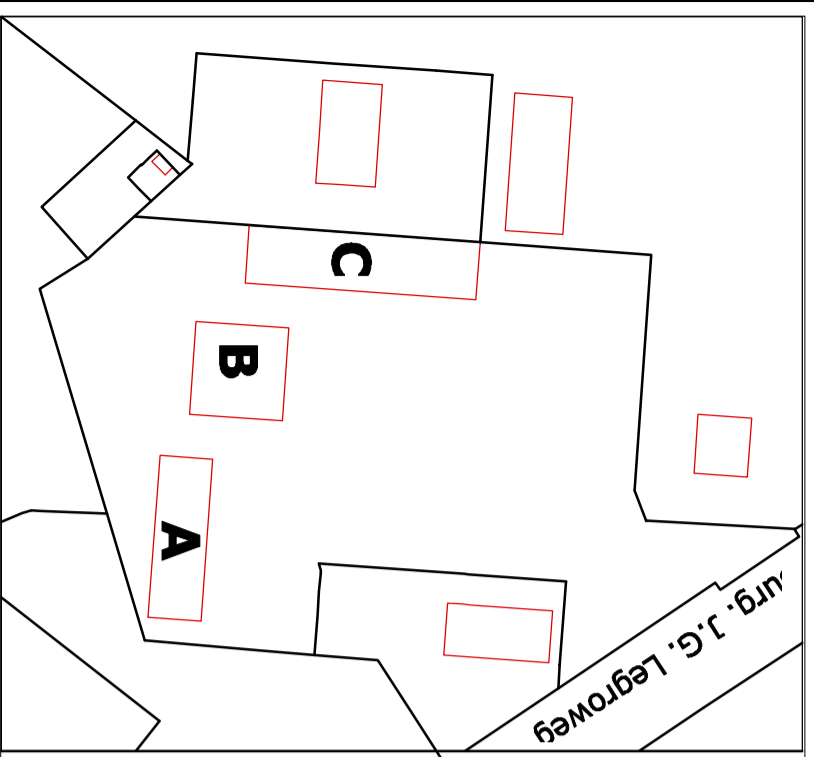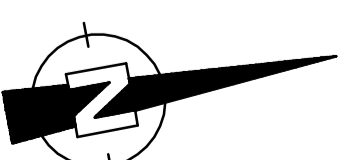

Daam Fockemalaan 22
3818 KG Amersfoort

T +31 (0)33 760 0660
E info@boei.nl
I www.boei.nl

opdrachtgever : Provincie Drenthe

getekend SR

wijziging: getekend:

projectnummer : 13.38

datum : 12-09-2016

a:

project : Rijksluchtvaartschool Eelde

schaal : 1:150

b:

onderwerp : Plattegrond

formaat : A3

c:

onderdeel : Bouwdeel B, verdieping 2

versie : voorlopig

d:

tekeningennummer: B-02