




begane grond

**CONCEPT VERSIE, GESCHIKT
VOOR OFFERTE AANVRAAG**



functie omschrijving

- gang/algemene ruimte, 109,0 m²
- sanitair, 29,7 m²
- verhuurbare ruimte, 330,6 m²
- techniek, 24 m²

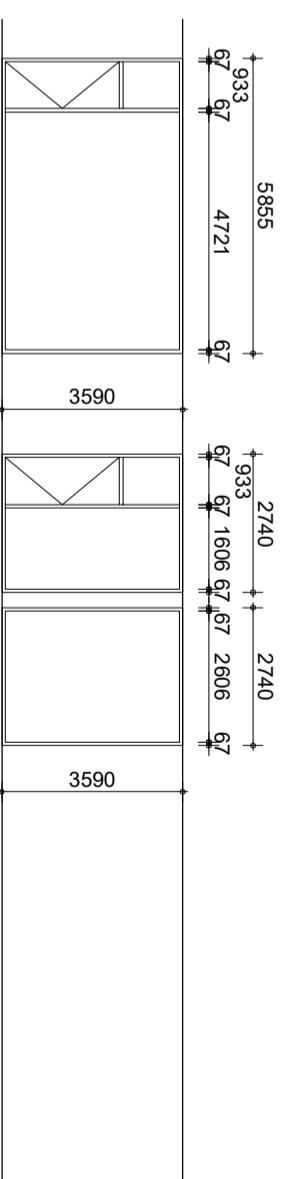

project: **Rijksluchtvaartschool Eelde**
 plattegrond begane grond
 m2 verhuurbaar, algemene en technische ruimte

werknr.: **18.35**

tekno.: B-01	gewijzigd:	a	10-10-18	FDA	e
schaal: 1:150		b	16-05-19	FDA	f
formaat:		c	03-06-19	FDA	g
datum: 01-10-18	FDA	d	25-11-19	FDA	h