



1 | **Beganeground Bestand**
1 : 100

deuren zoeken

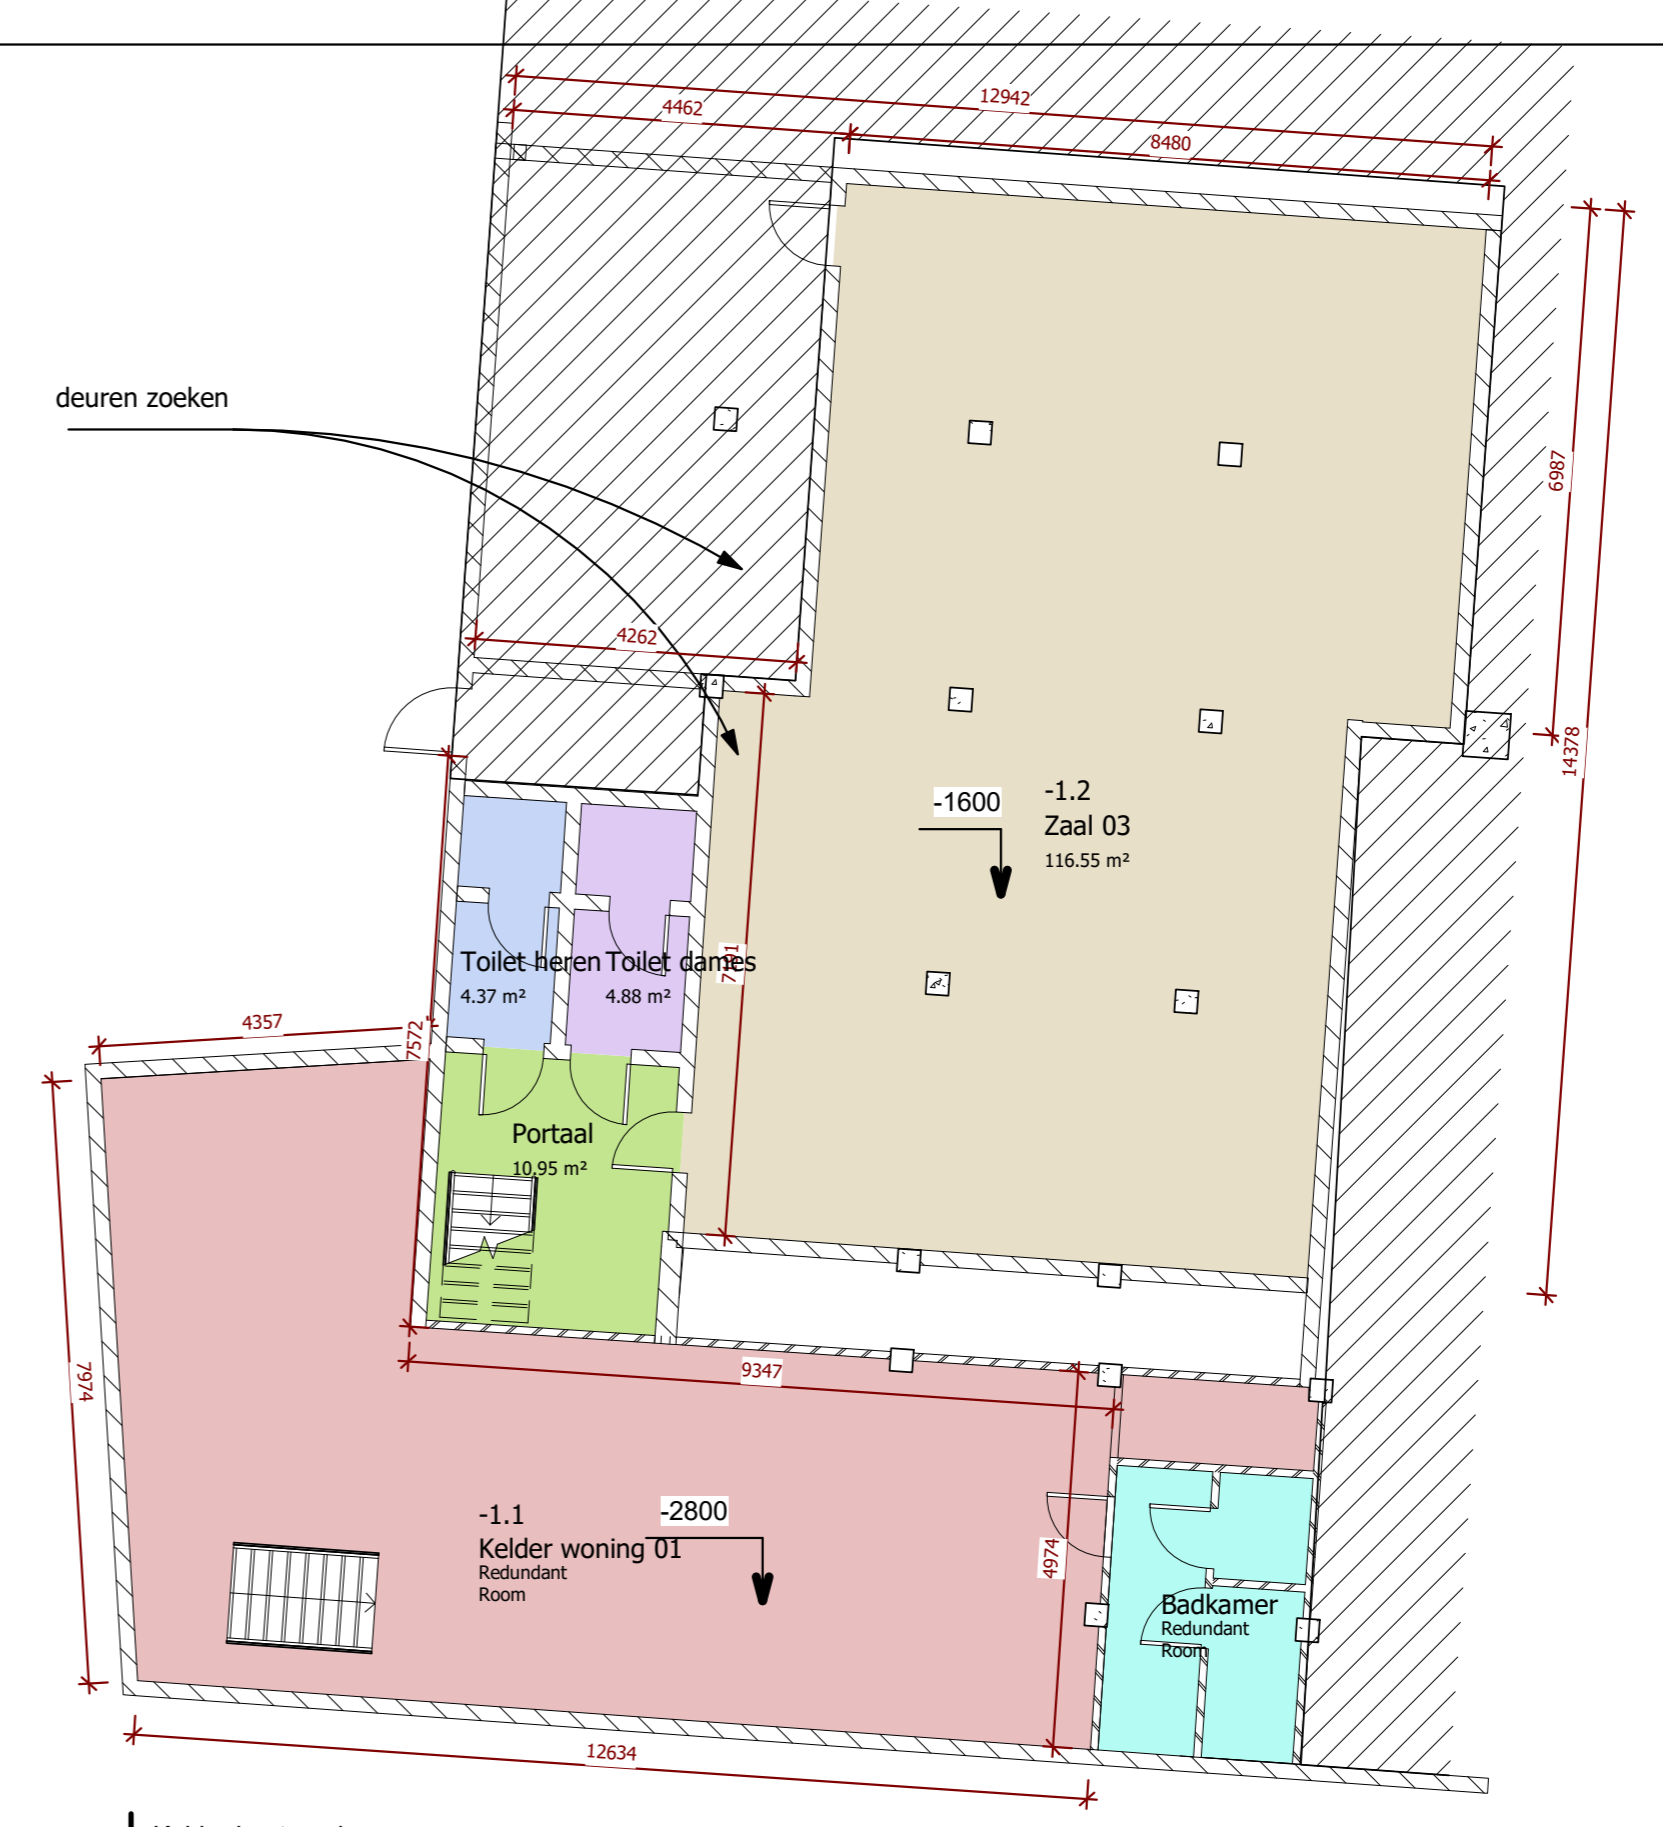

4 | **Kelder Bestand**
1 : 100

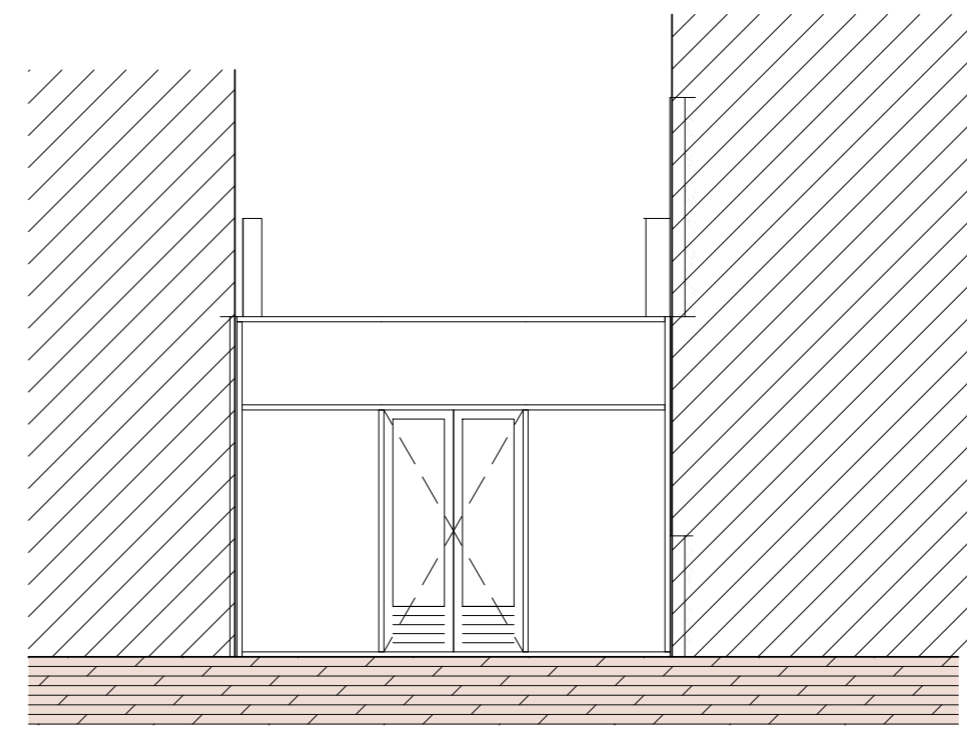

3 | **Voorgevel Bestand**
1 : 100

Plan:
Plan voor het realiseren van een woning en flexibele werkruimten aan de singelpassage 11 te Assen



Inhoud:
Plattegronden bestand

Schaal: 1:100
Opdrachtgever: Noordelijk Vastgoed

Datum: 20-03-2020
Getekend door: KVV
Formaat: A2
Werk nummer: 190904b
Blad nr. B02