


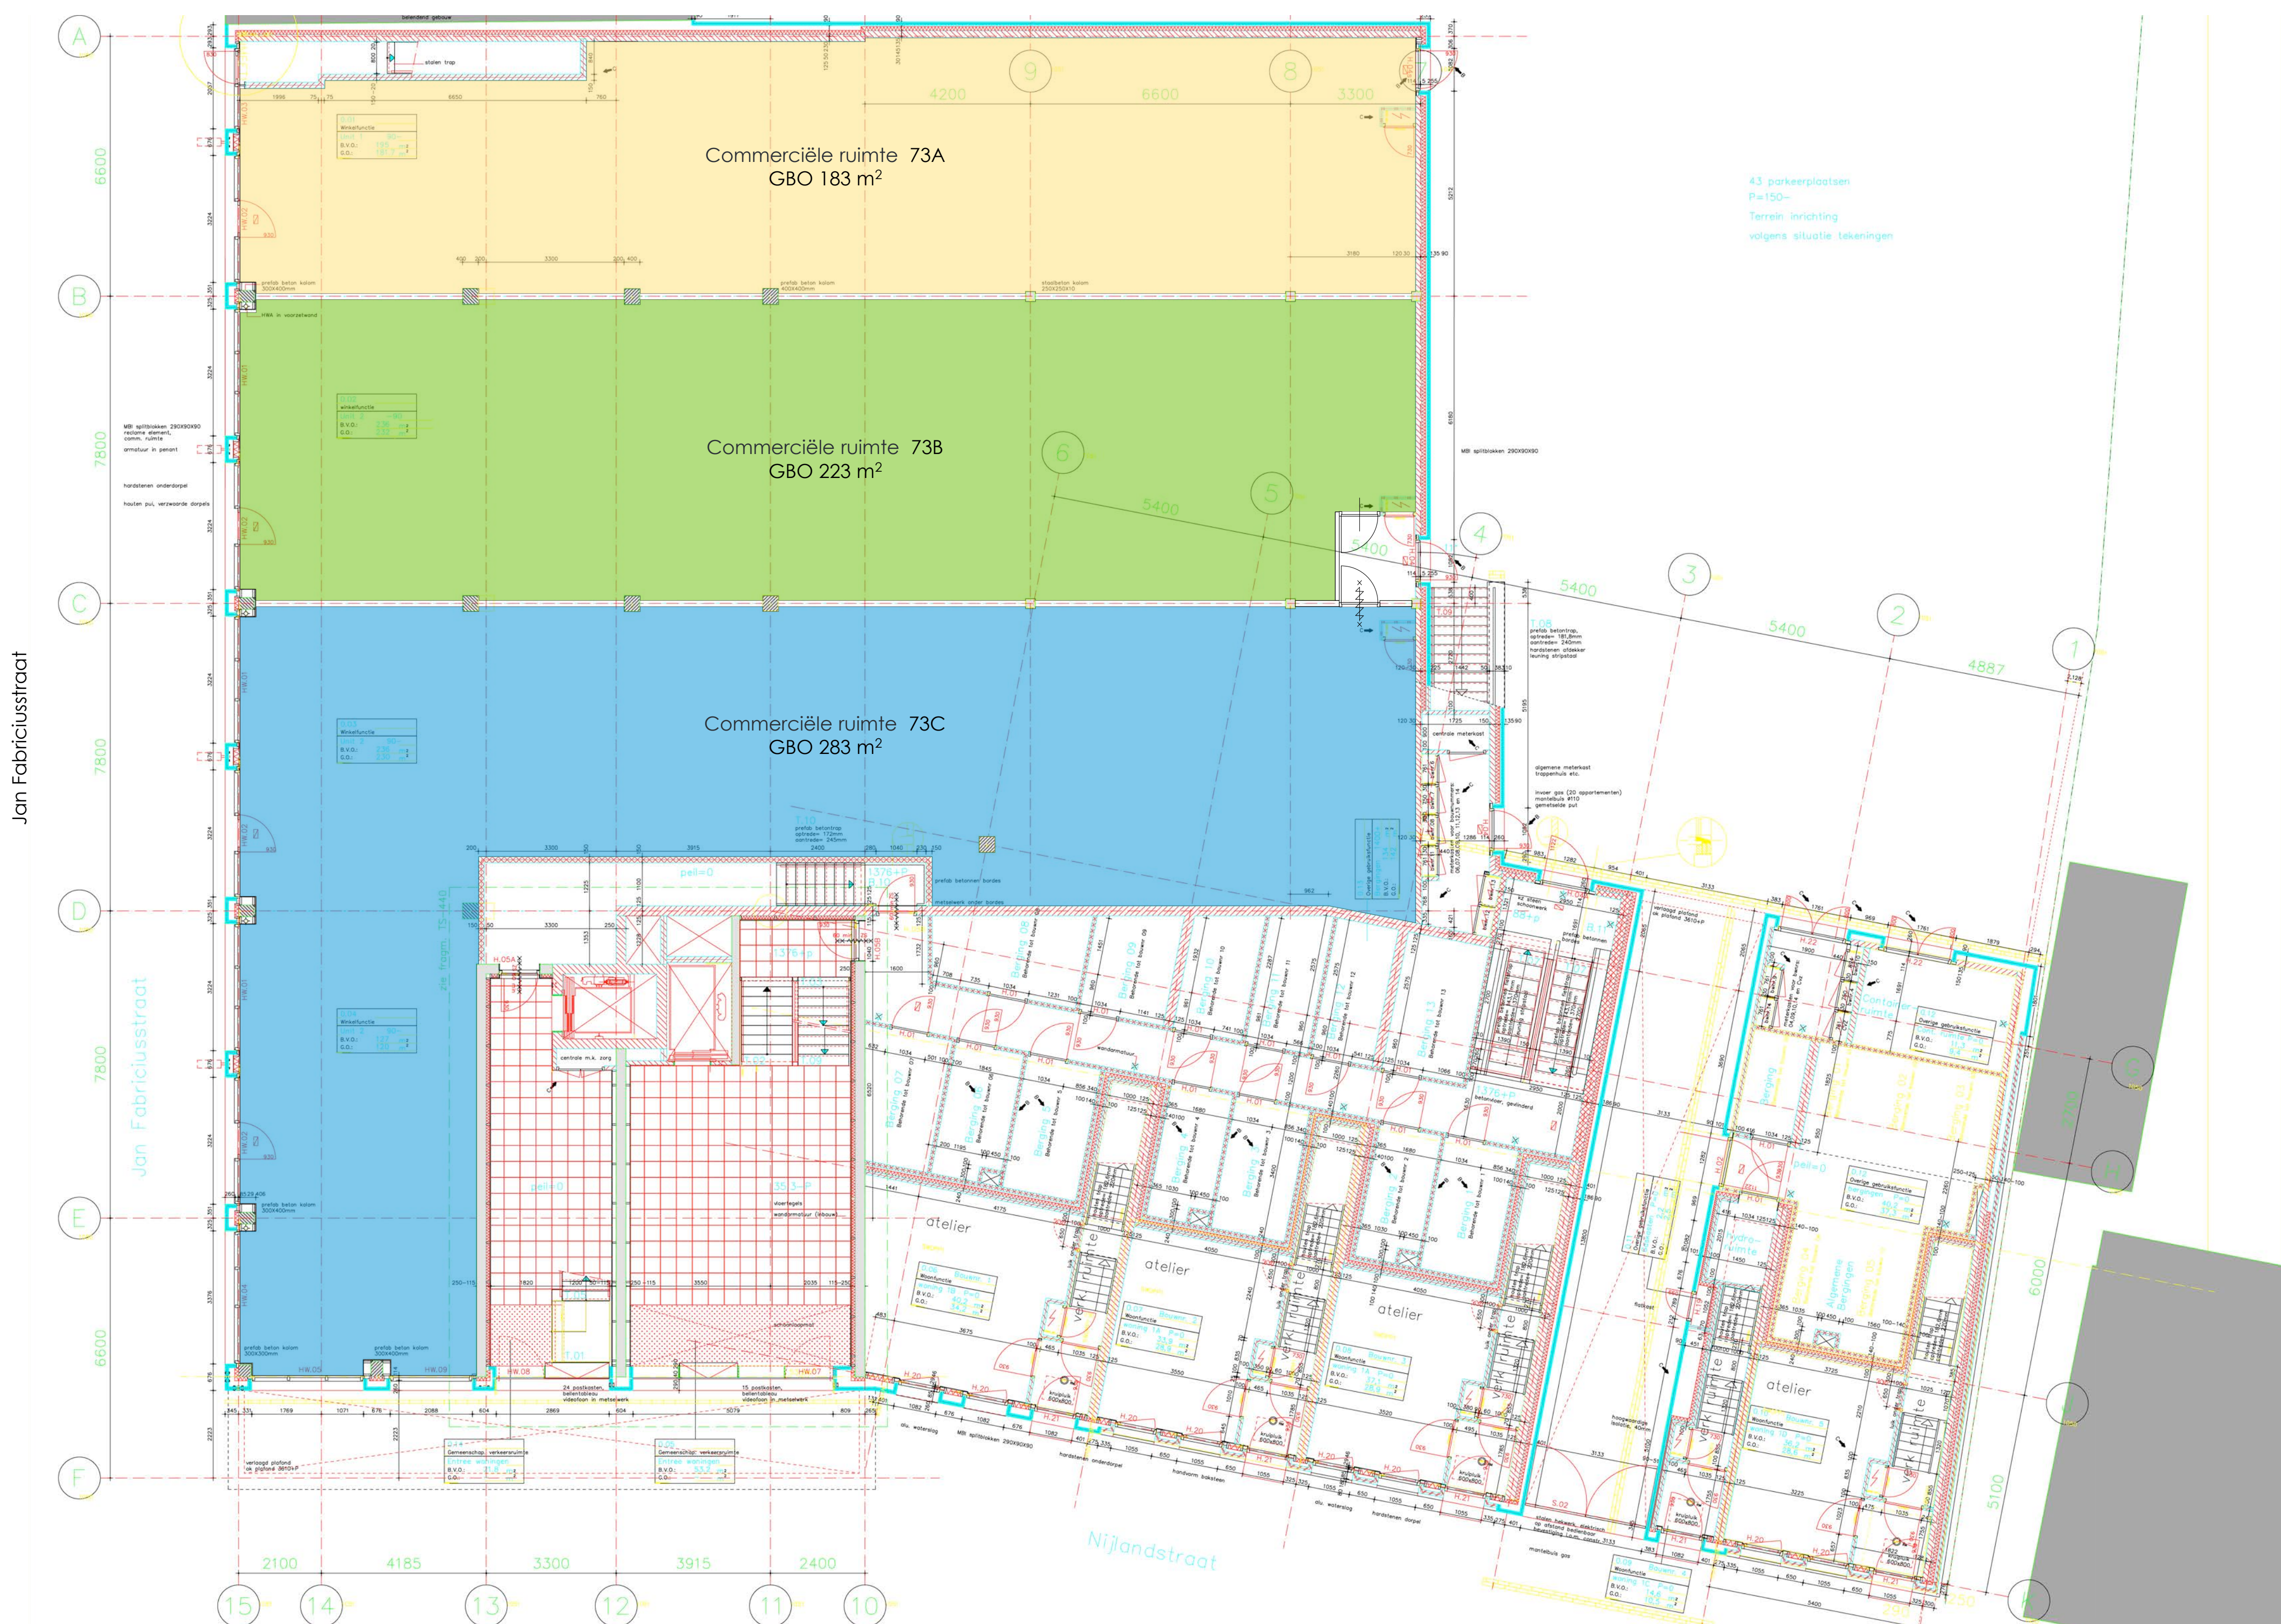

Situatie
Schaal 1 : 1000
Kad. bek. gemeente

VELDHOVEN

OPDRACHTGEVER:
Broekhof ontwikkelingen B.V.
Mondriaanlaan 22
2172 DJ Sassenheim

BRANJELAAN 9B- 2161 KH LISSE
TELEFOON 0252 - 41 20 18
TELEFAX 0252 - 41 69 95

WERK:
Splitsing winkel-/kantoorunit Jan Fabriciusstraat te Assen

ONDERWERP:
Plattegronden en situatie

SCHAAL: 1 : 100	REVISIE: C	GEWIJZIGD: 23-12-2020	WERK NR. 2020-1814 BF	BLAD NR. 01
--------------------	---------------	--------------------------	--------------------------	----------------

INFO@VELDHOVENPARTNERS.NL WWW.VELDHOVENPARTNERS.NL

Nijlandstraat