




ZUIDGEVEL

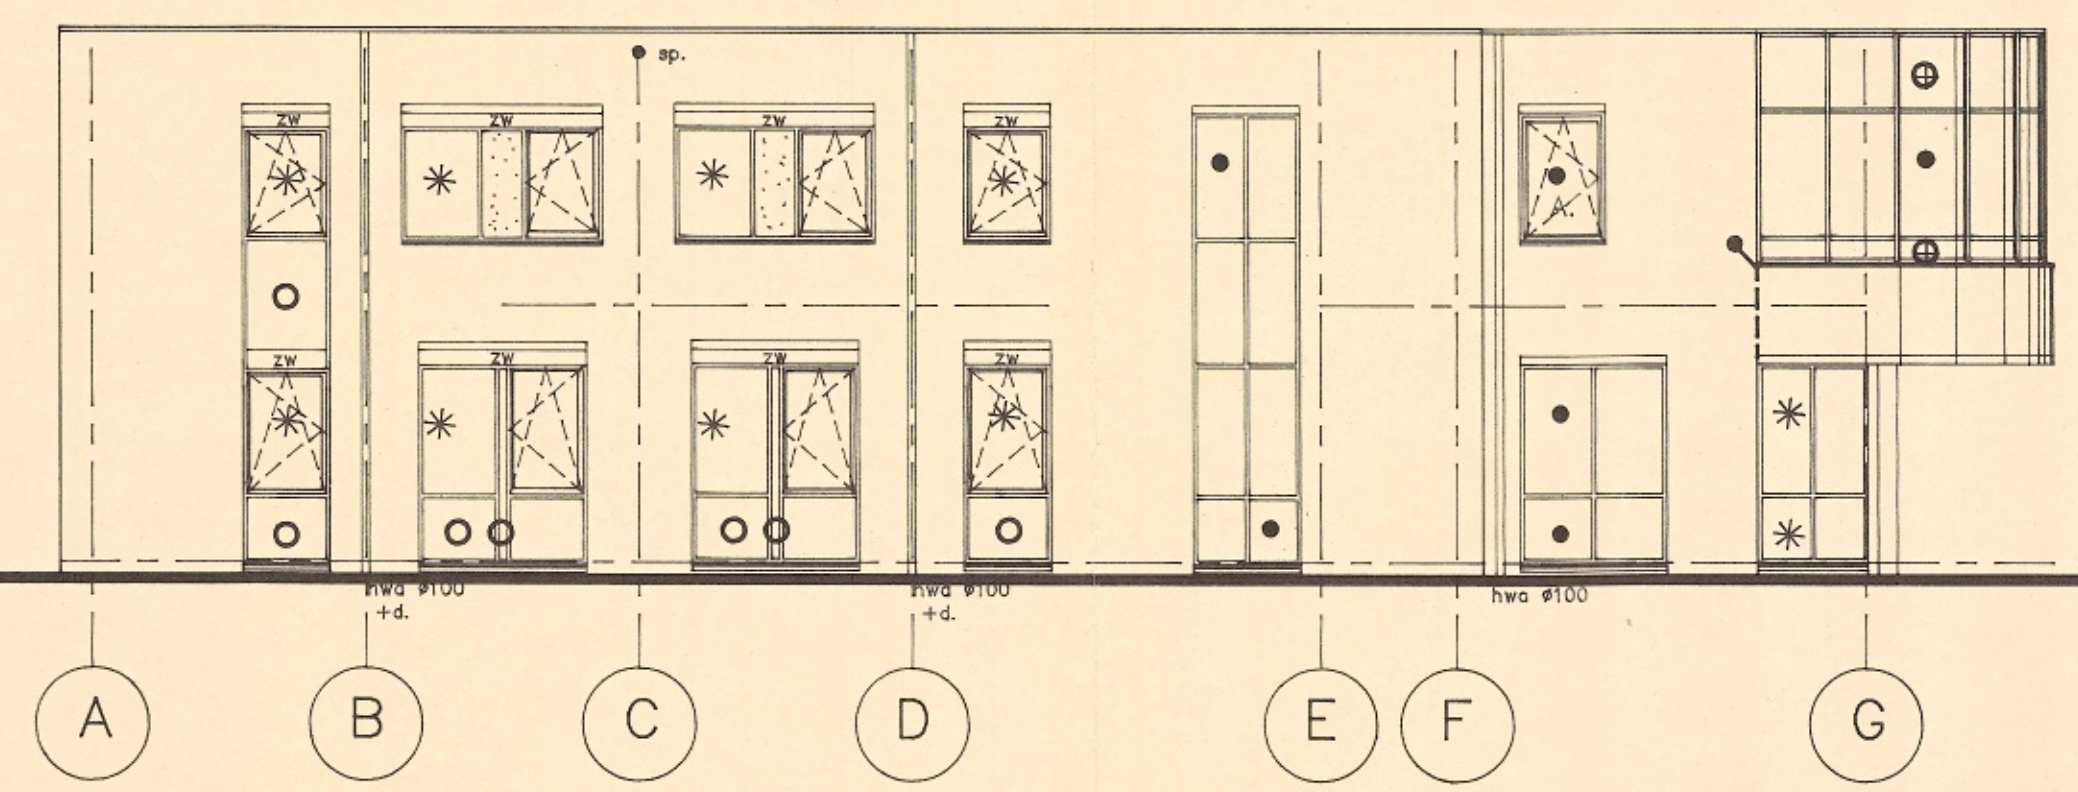

WESTGEVEL

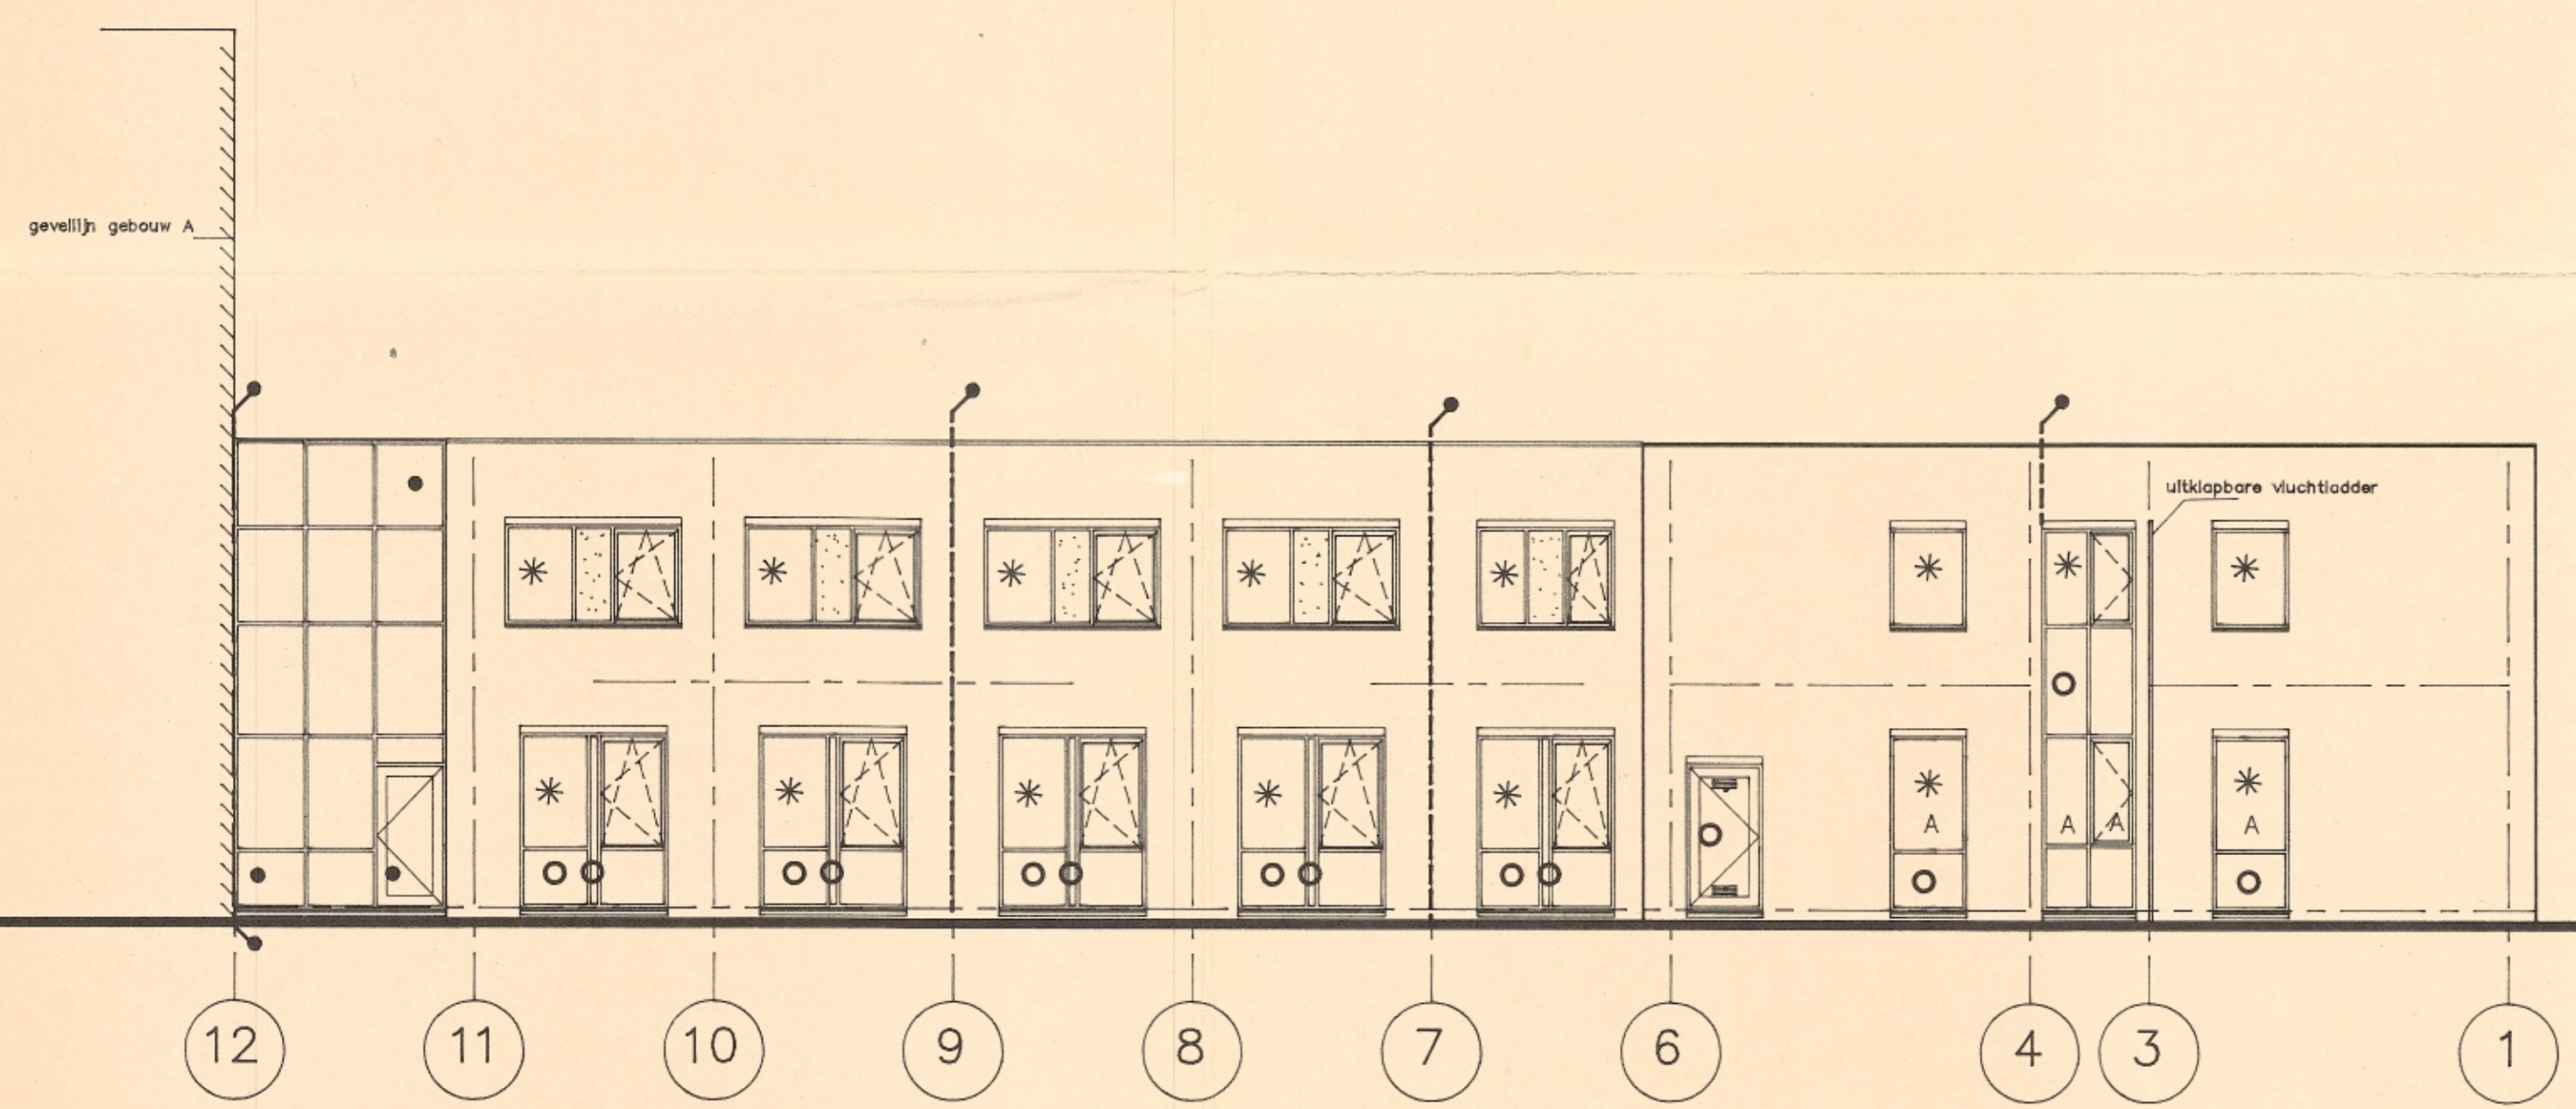

NOORDGEVEL

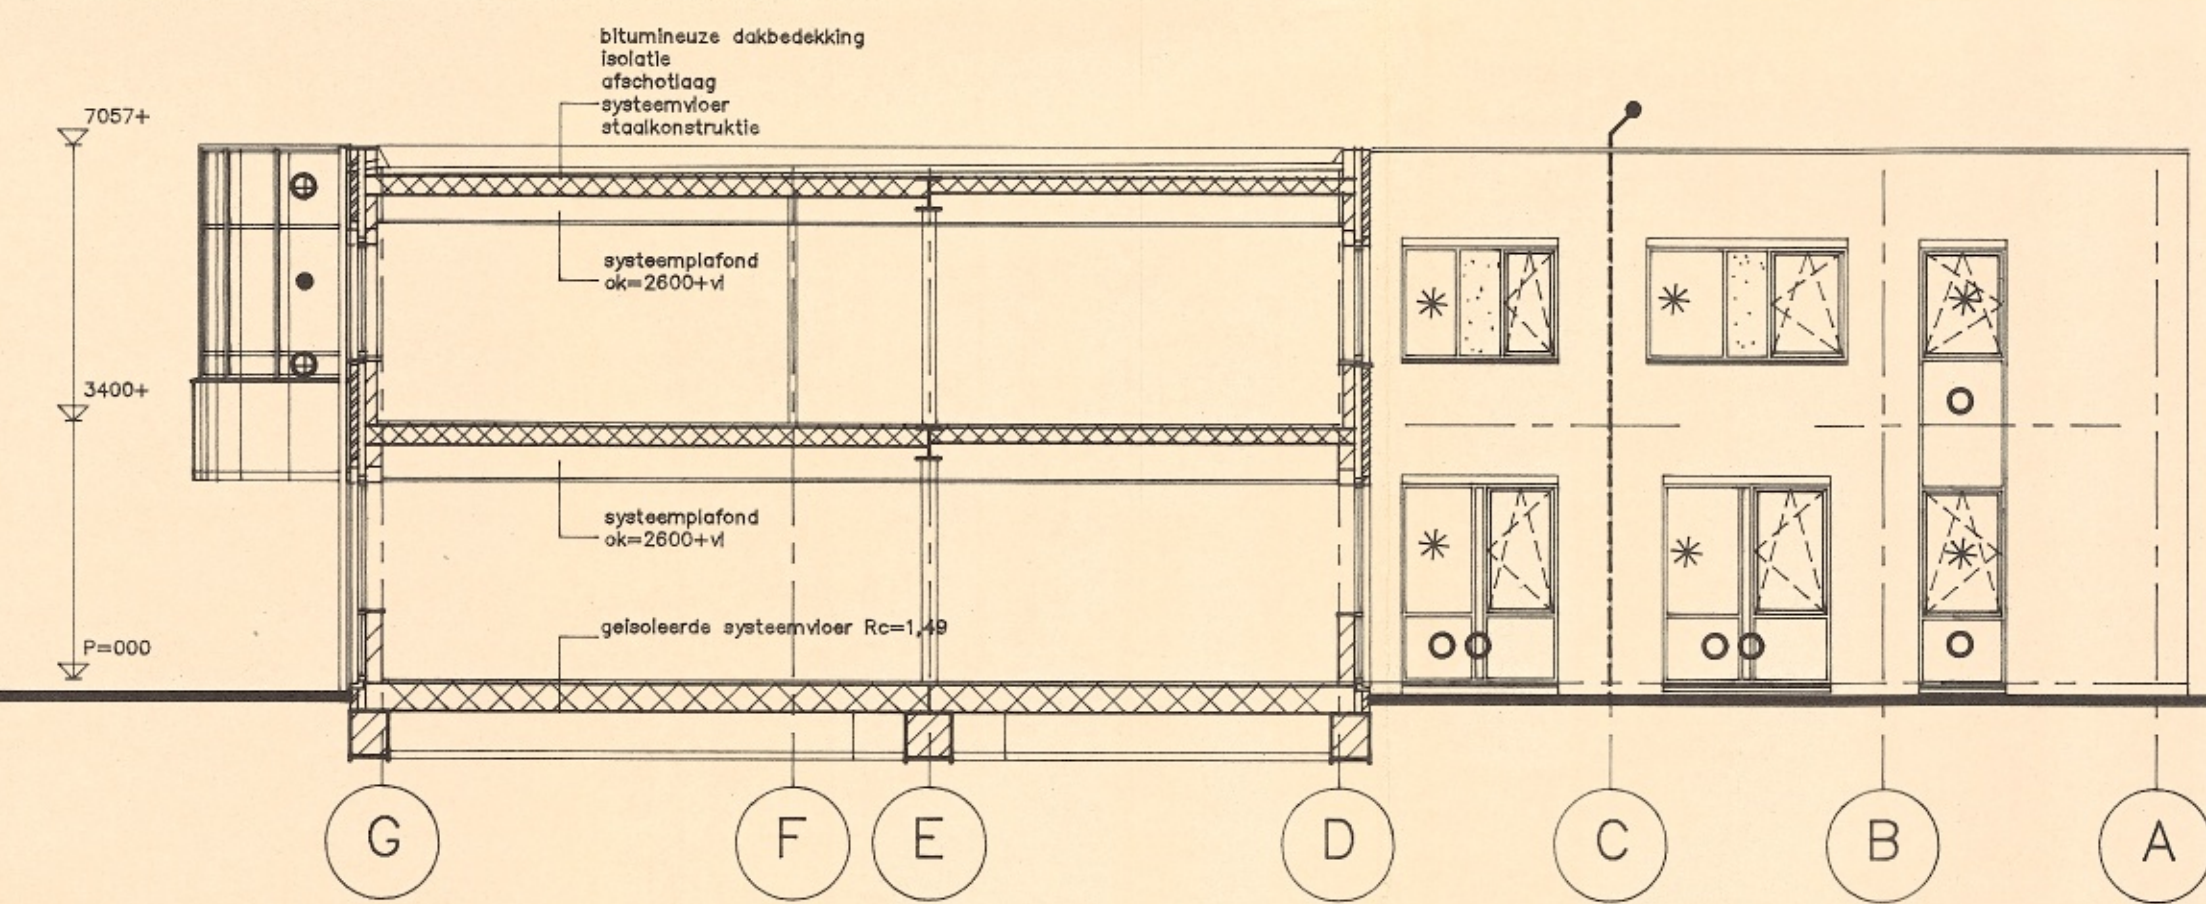

DOORSNEDE+OOSTGEVEL

Behoort bij besluit van  
B. en W. der gemeente Assen  
van 5 JULI 1989 B 207

Mij bekend,  
De directeur van Volkshuisvesting,  
Ruimtelijke ordening en Milieu

RENVOOI

- dilatatie
- hwa+d. dilatatie achter hwa
- sp. koperen spuur
- zw. zonerwing
- tresp. tresp.
- isolerende beglazing blank
- isolerende beglazing zonerwing
- aluminium paneel
- glaspaneel
- A. glaspaneel

Project :	kantoorpand A Noorderstaete Assen	Schaal :	1:100	Datum :	
Omschrijving :	bestektekening gevels en doorsnede	Getekend :	H.K	01-05-'89	
Opdrachtgever :		Gekontroleerd :			
<p><b>Ingenieursburo Arnhem b.v.</b>          Arnhem Utrechtsestraat 40 Tel. 085 - 577777          Assen Industrieweg 22 Tel. 05920-15920          Hengelo (O) Steenblikersweg 25 Tel. 076-435436</p>	Bouwkunde	Formaat of I.A.no. : B-04 Aantal bladen : Projectno. : 17011			
	Werktuilgebouw				
	Elektro-techniek				
A-1					