


Plattegrond



Stevinweg

Positie / breedte in- uitrillen in nader overleg met gemeente

Positie / breedte in- uitrillen in nader overleg met gemeente

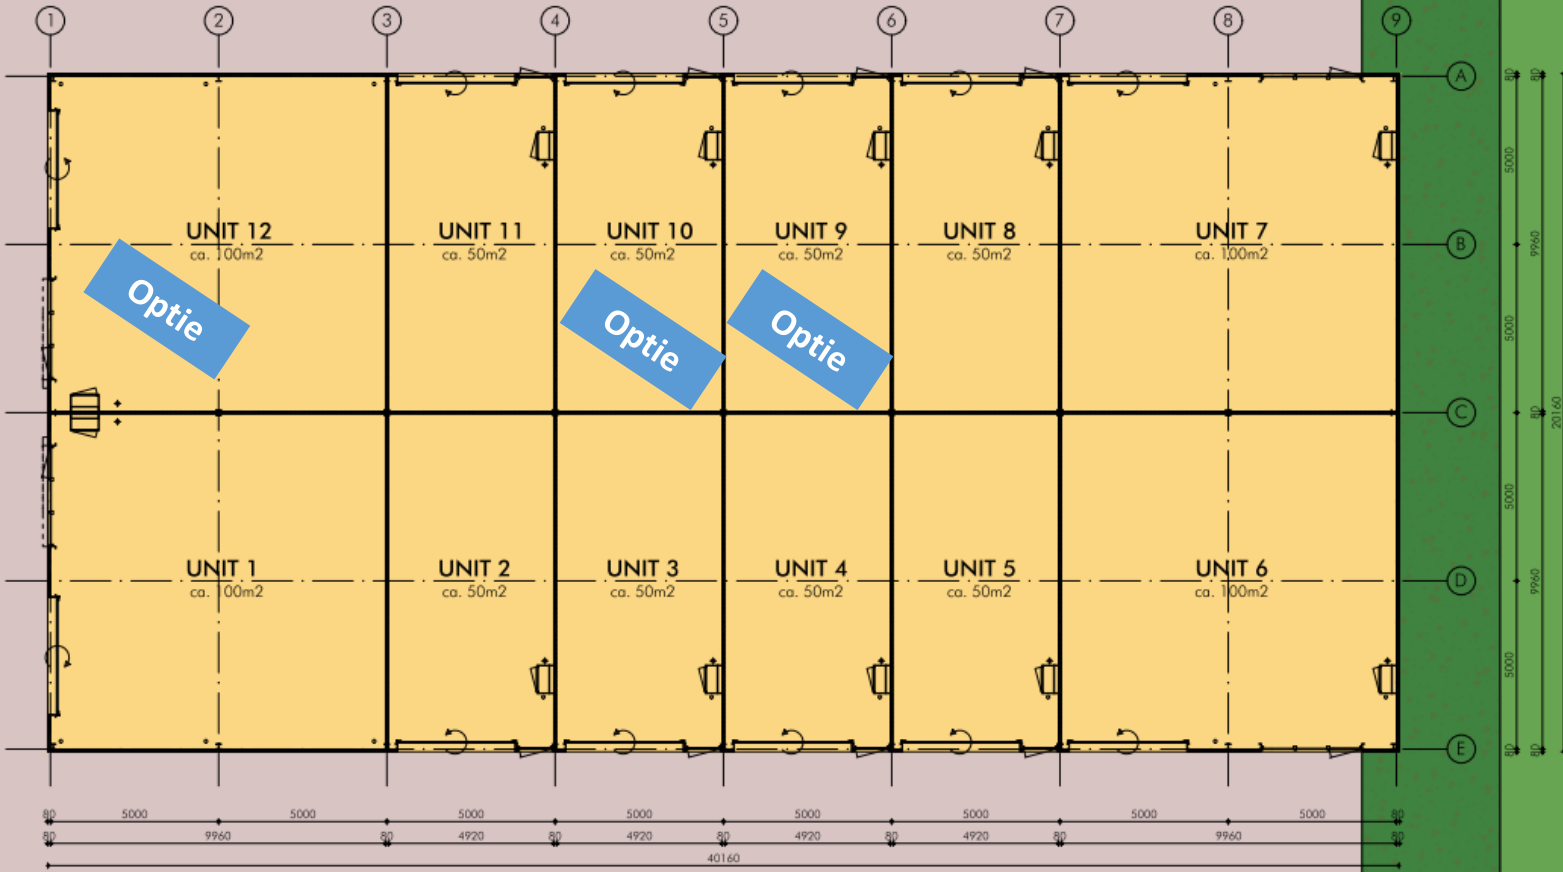

Bedrijfsverzamelgebouw 'Leeuwerikenveld' te Coevorden