


projekt : CAFE RESTAURANT MIDDELBOS
 adres : LINTHORST HOMANWEG 4
 SMILDE
 getekend : M.W.
 architect : J.VAN GELDER
 projektno : 94.86166
 datum : 22-12-1994
 schaal : 1 : 100
 Burgemeester Smeetsweg 1, Postbus 530 2380 BD Zoeterwoude, tel. 071-45 87 89, fax 071-45 74 20

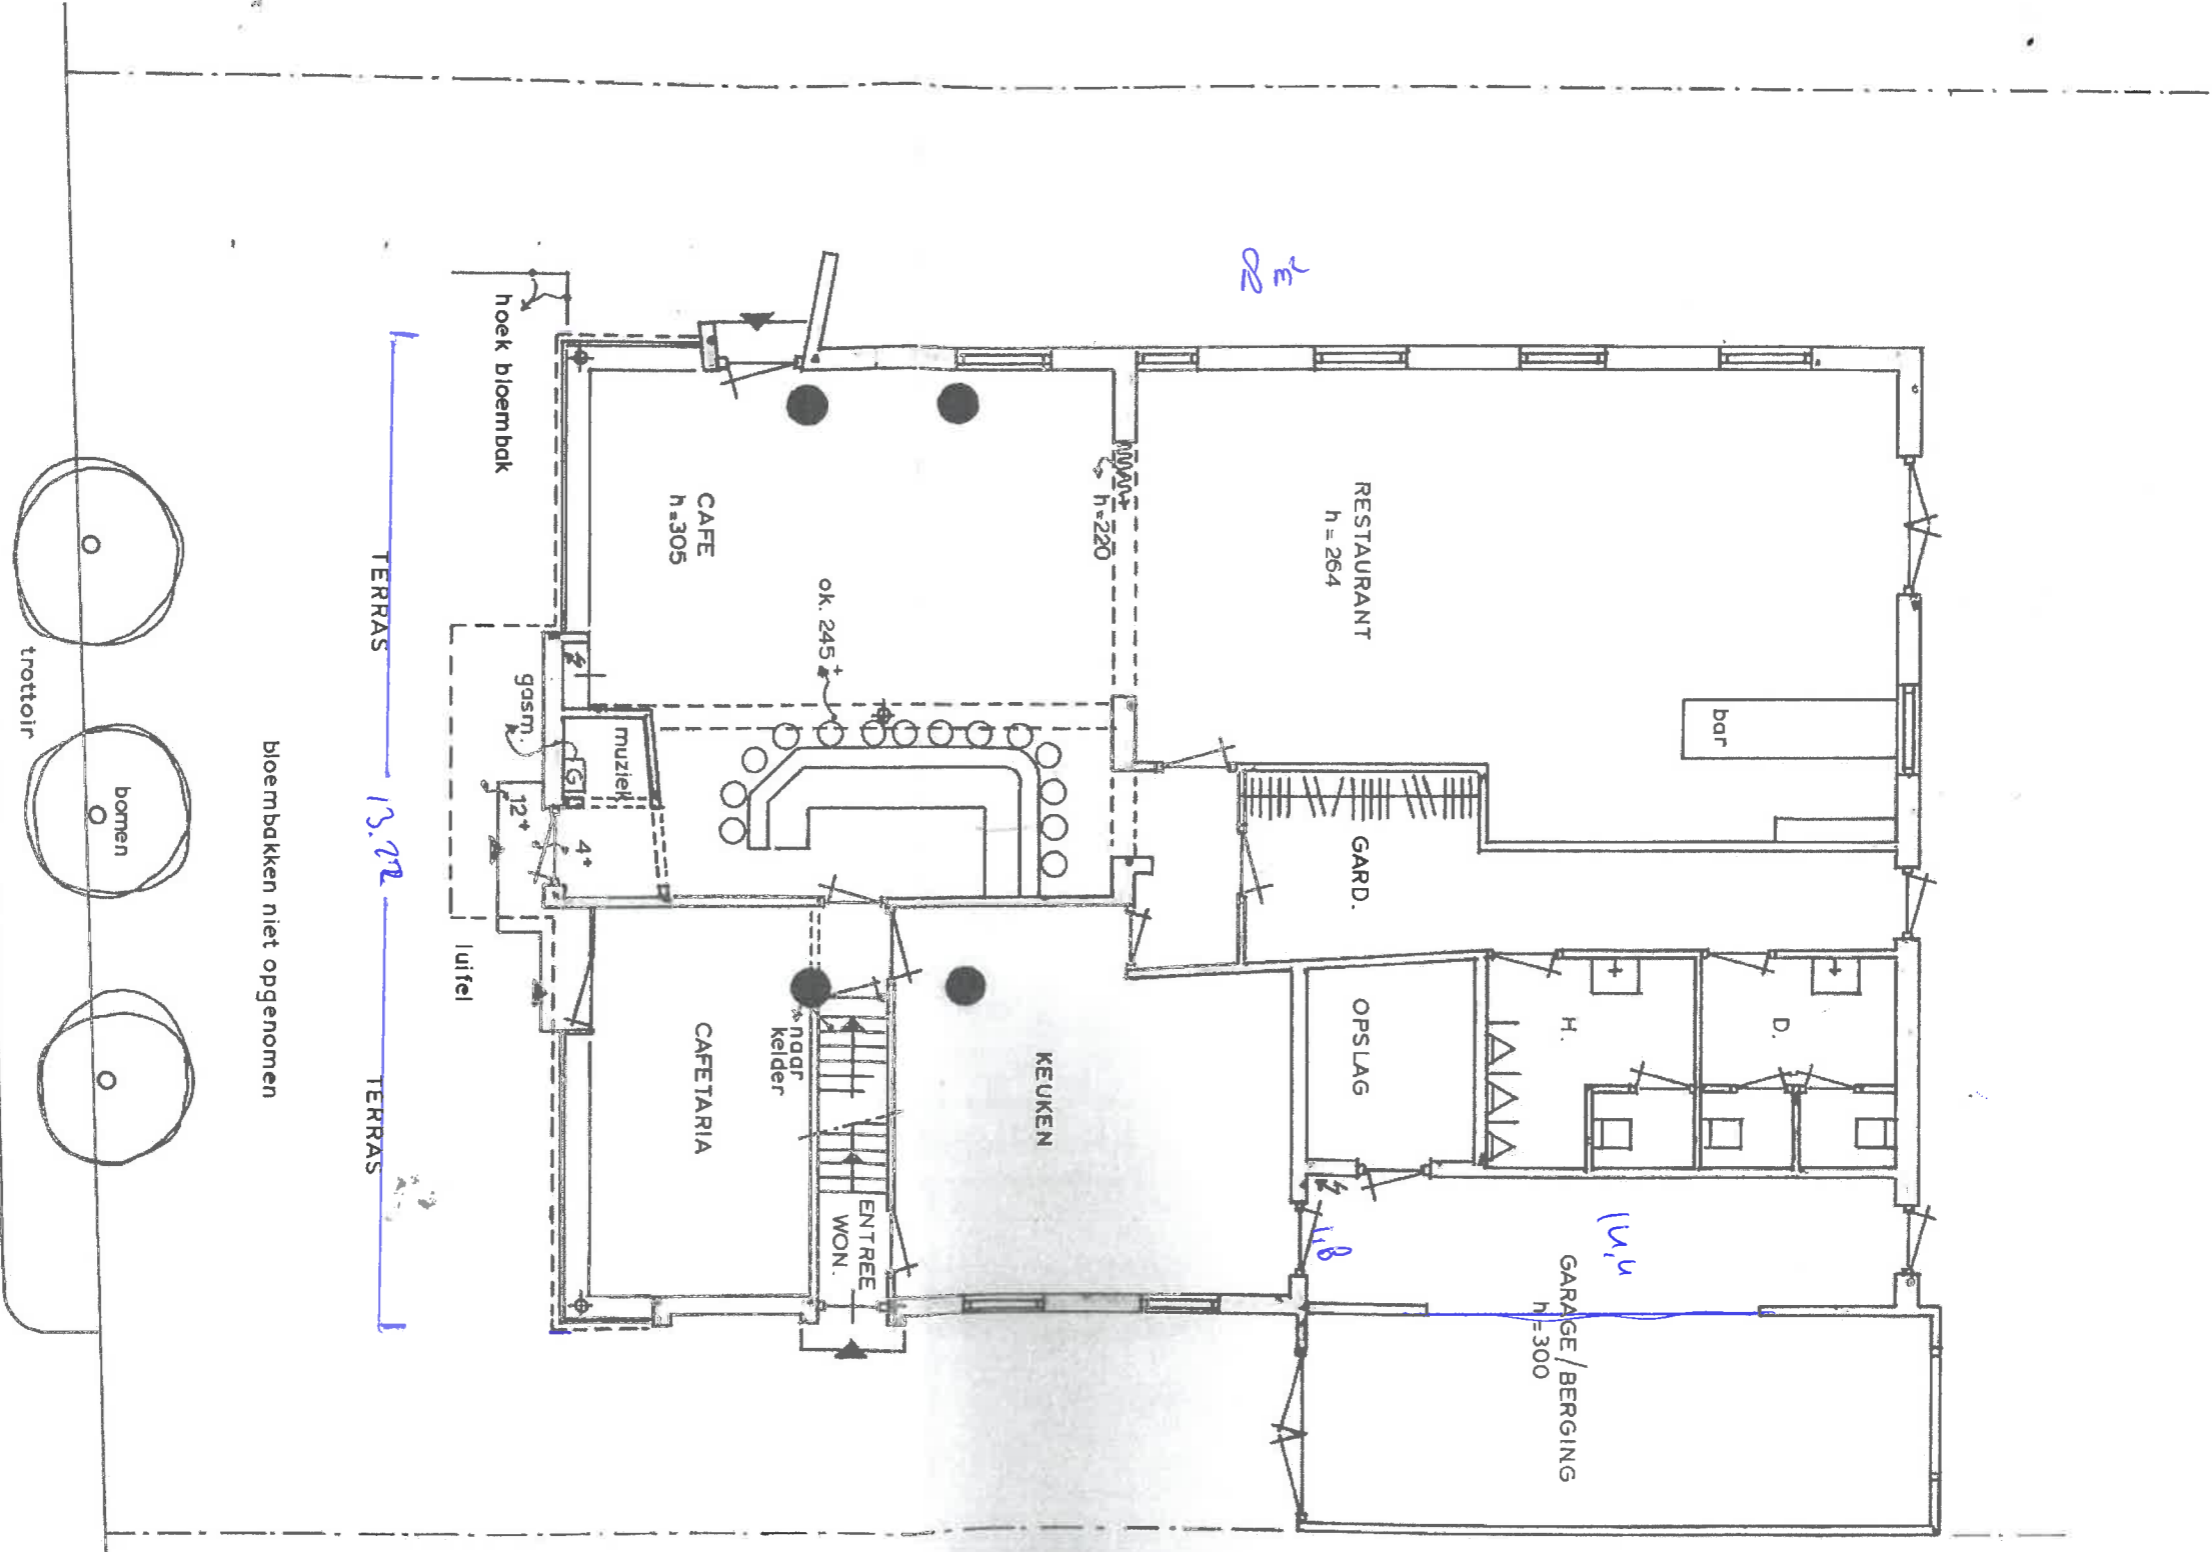

105
 237
 223
 in-en
 C 10

LINTHORST HOMANWEG