


functie omschrijving

- gang/algemene ruimte, 195 m2
- sanitair, 11,44 m2
- verhuurbare ruimte, 256,45 m2
- techniek, 13,8 m2
- ruimtes te huren per dag deel

begane grond

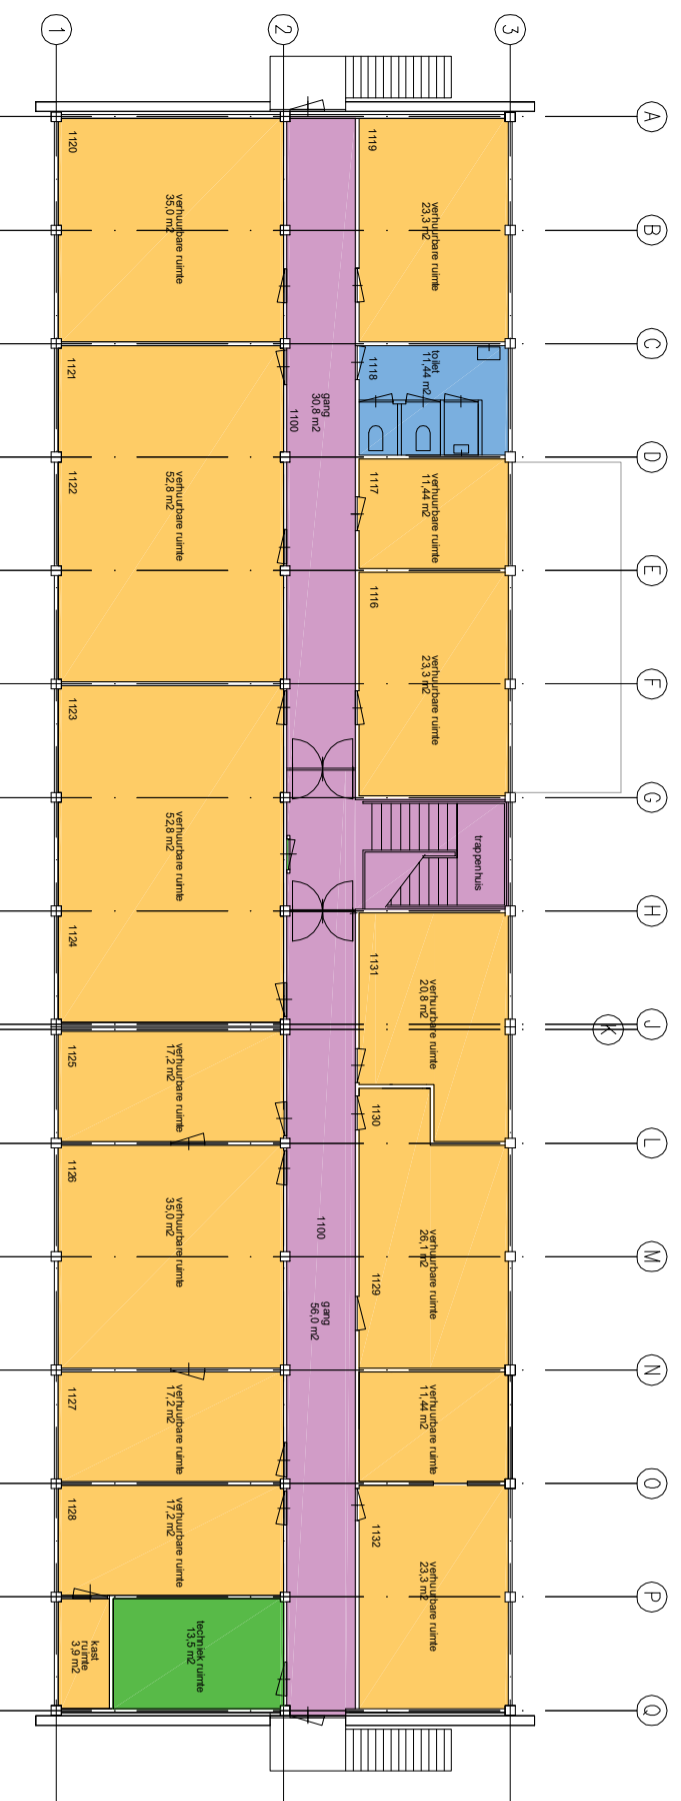

functie omschrijving

- gang/algemene ruimte, 86,8 m2
- sanitair, 11,44 m2
- verhuurbare ruimte, 372,7 m2
- techniek, 13,8 m2
- ruimtes te huren per dag deel
- === optie extra wand

1e verdieping

**DEFINITIEVE VERSIE,
GESCHIKT VOOR UITVOERING**

Rijksluchtvaartschool Eelde
plattegrond begane gr. 1e verd. werknr.: **17.08**
m2 verhuurbaar, algemene en technische ruimte



**RESTAUREREN EN
HERBESTEMMEN VAN
CULTUREEL ERFGOED**

project:	Rijksluchtvaartschool Eelde	tekno.:	A-01	gewijzigd:	a	12-02-18	FDA	e	27-09-18	FDA
tekening:		schaal:	1:200		b	01-03-18	FDA	f		
		formaat:			c	25-03-18	FDA	g		
datum:	22-12-17	FDA			d	13-06-18	FDA	h		