






OOSTGEVEL

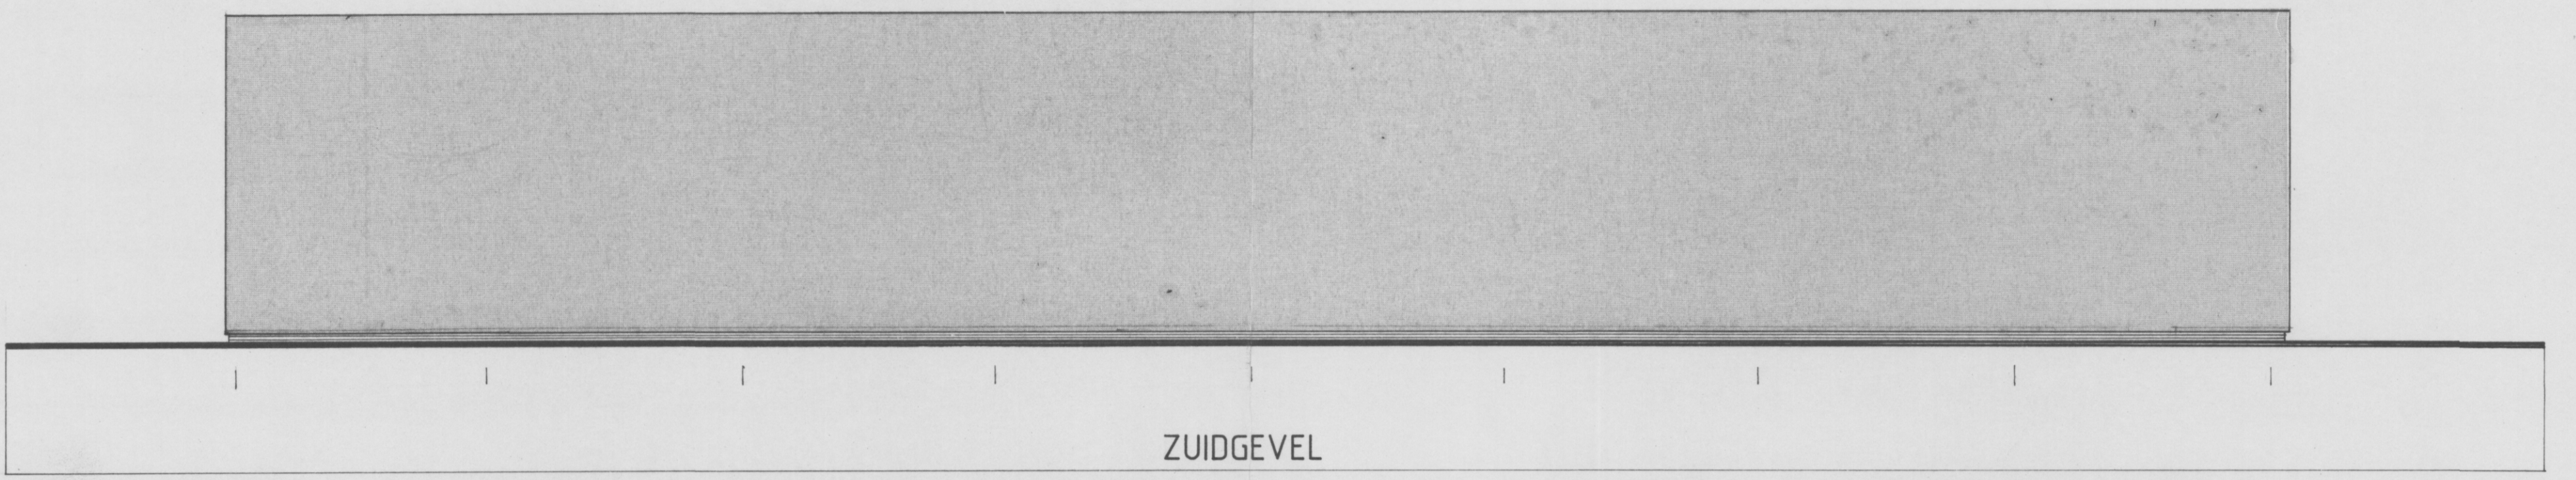


ZUIDGEVEL

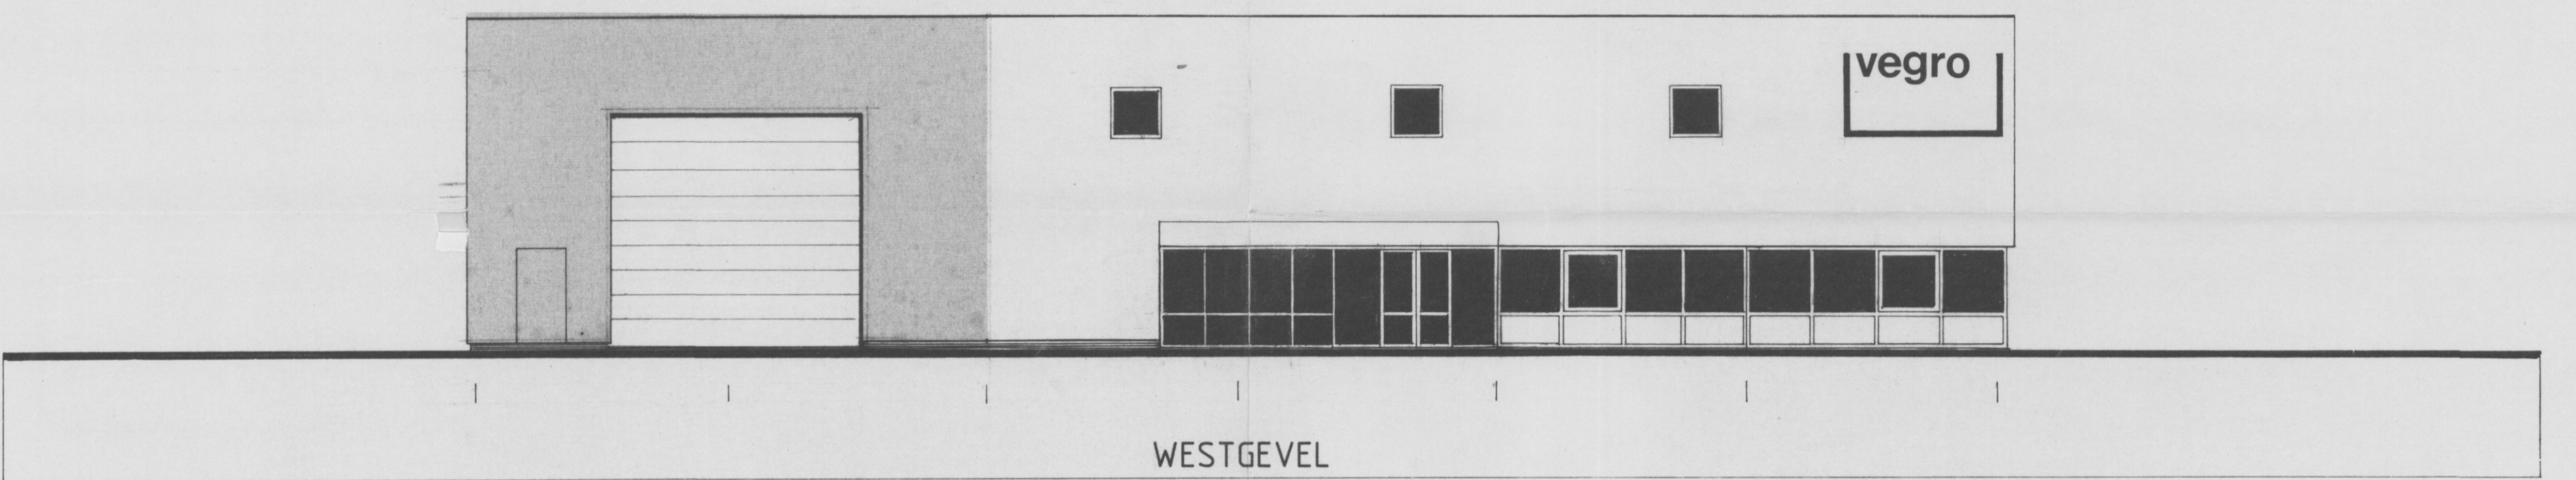

WESTGEVEL

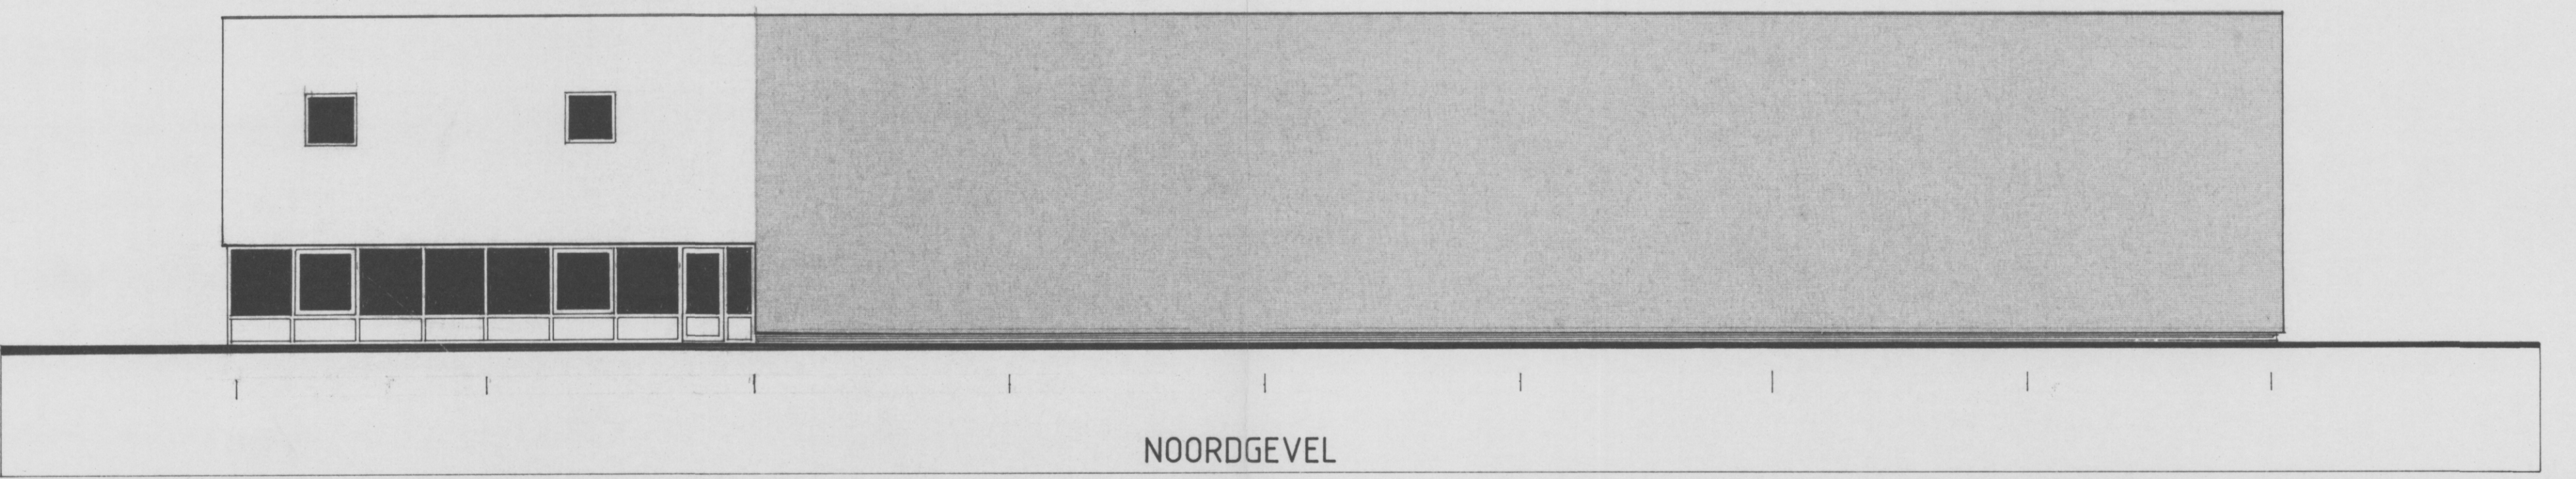

NOORDGEVEL

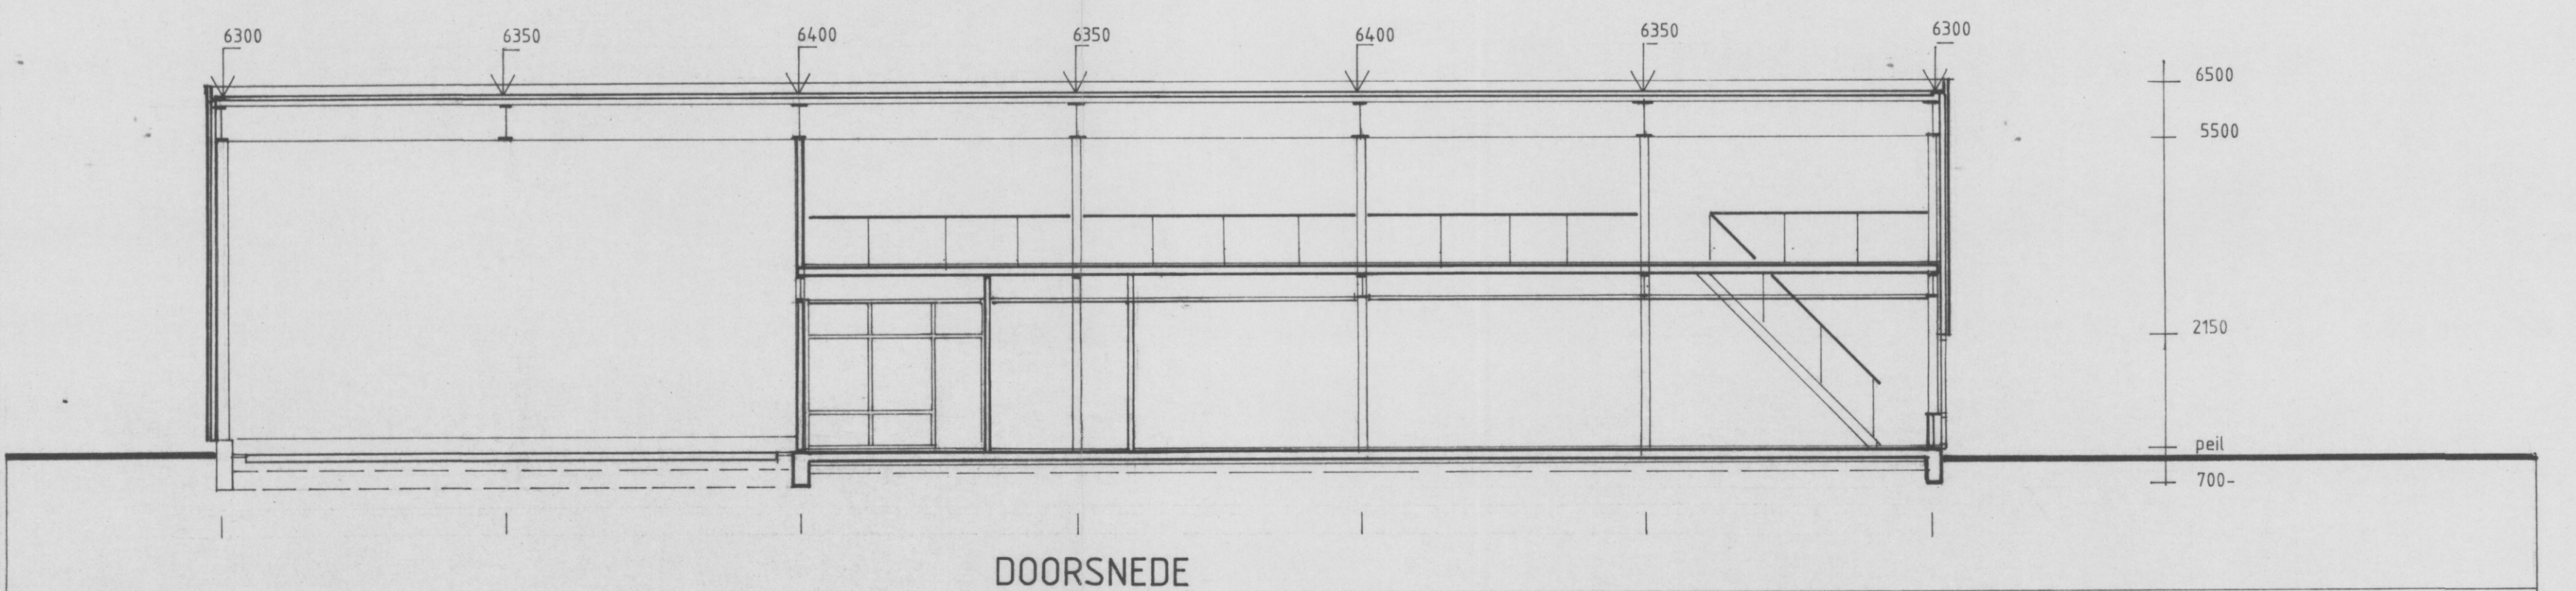

DOORSNEDE

gjaltd de jong
architectenburo bna

Opdrachtgever: VEGRO BV ALKMAAR
 Werk: NIEUWBOUW BEDRIJFSPAND DRACHTEN (1^{ste} FASE)
 Onderwerp: GEVELS

Datum: 10-03-1987
 Ontwerp: 1 : 100 formaat A1
 Projectarchitect: eerste schippers
 Geleidend: eerste schippers
 Gewijzigd: 11-03-1987
 Werknummer: 192-8709-04