


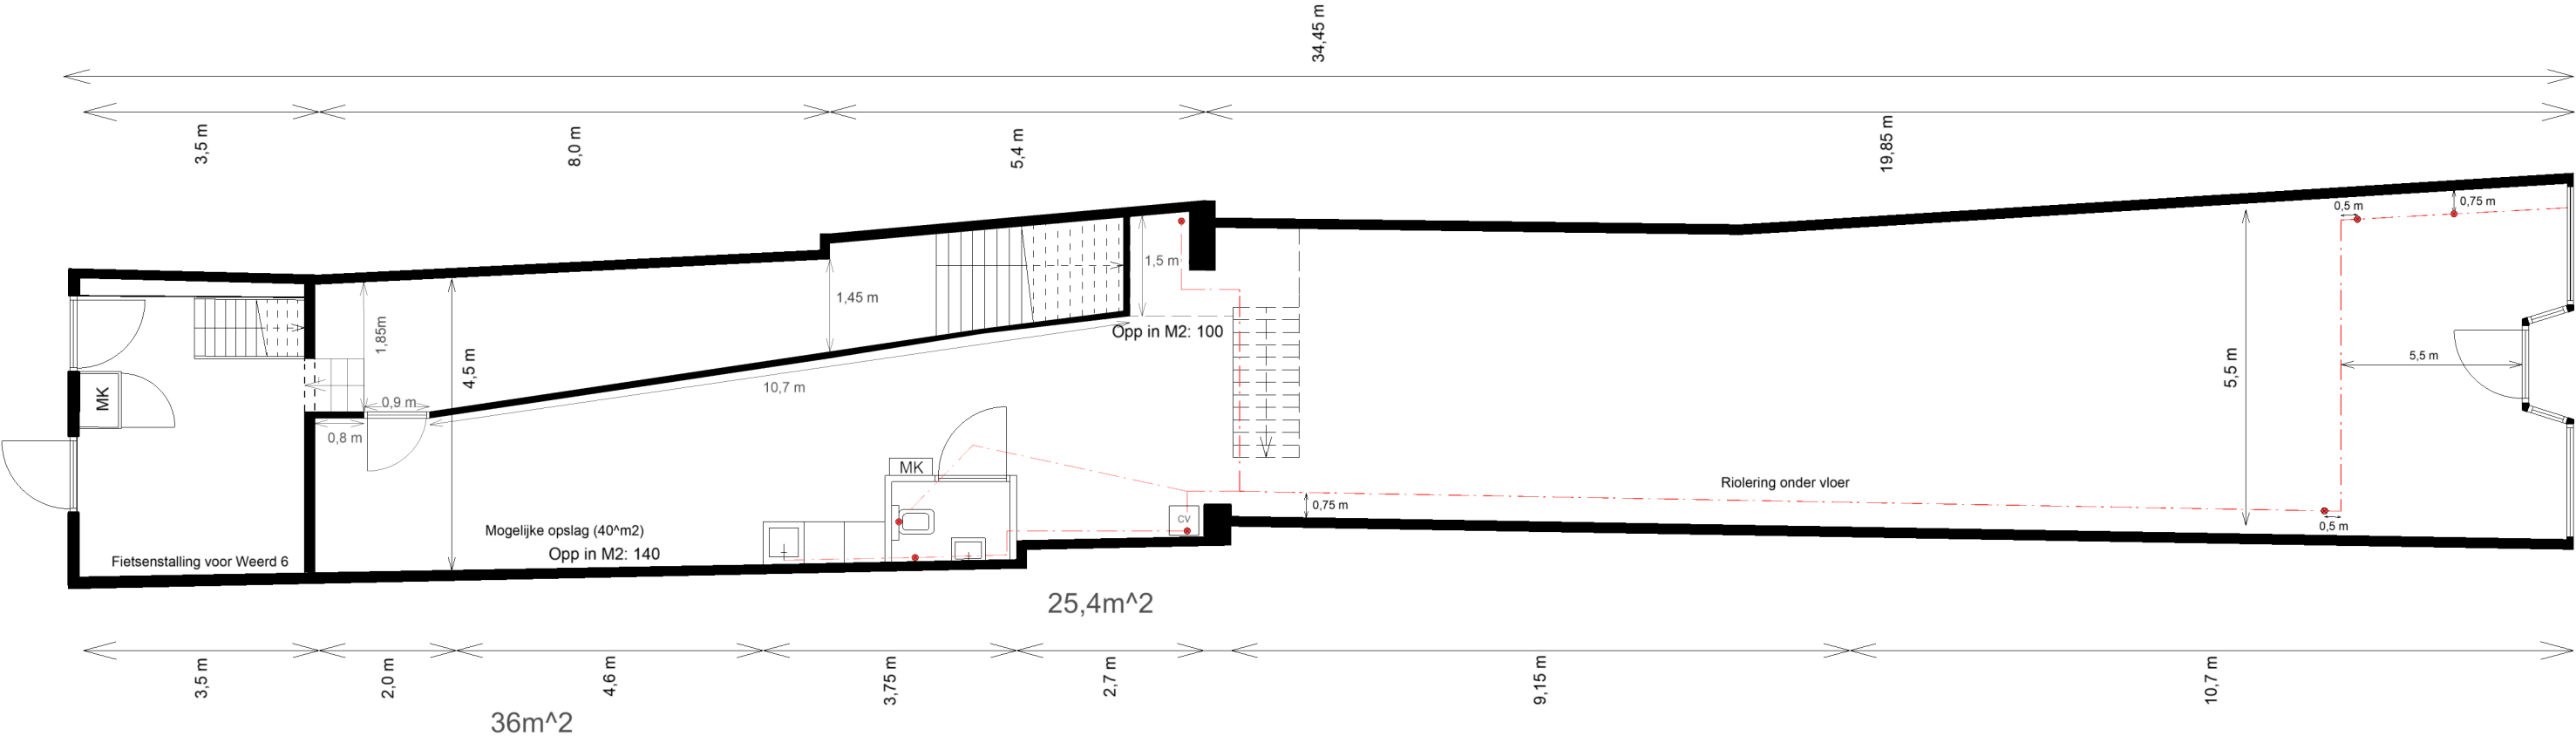

Ontworpen door:
Estelle Schaap

Adres:
Nieuwestad 121,
Leeuwarden

Tekening title:
Grondplan 0'

Schaal:
1/20
Datum:
20/02/2025

Papierformaat:
A3

