


Legenda

-  brandblusser
-  rookmelder volgens NEN 2555 onderling gekoppeld
-  nooduitgang
-  brandcompartment
 - wanden 30 min WBDBO
 - vloeren 30 min WBDBO
 - plafond 30 min WBDBO
-  Rookcompartment
 - 60 min WBDBO

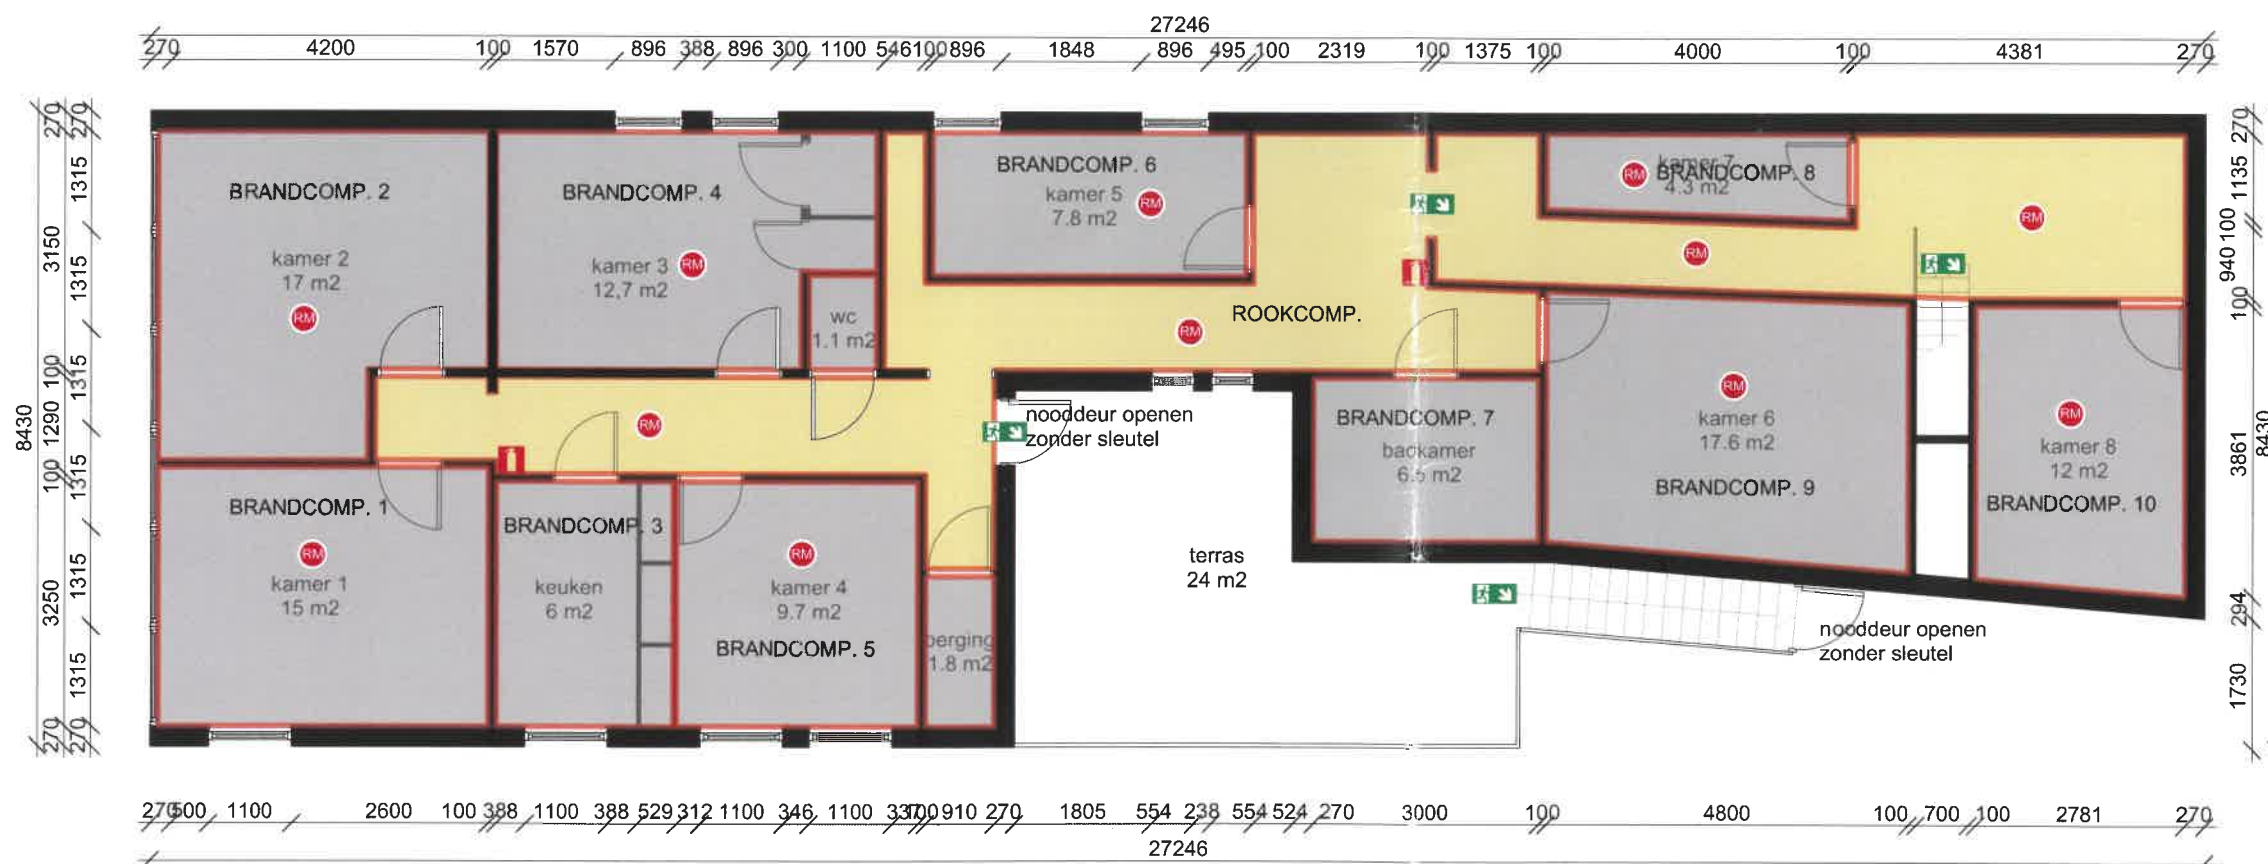

BRANDCOMPARTIMENT 1E VERDIEPING
SCHAAL 1:100

Project: 2018-07-VERB-PAAS
Opdrachtgever: F. Alwasity

Fase: Vergunning
Datum: 07-02-2018
Laatst gewijzigd: 22-10-2018

Bladnummer: BV-02
Onderwerp: brandc.
Formaat: A3

EKSOM
ontwerp & advies
Postbus 9421
9703 LP Groningen
info@eksom.nl
050 - 577 75 66