

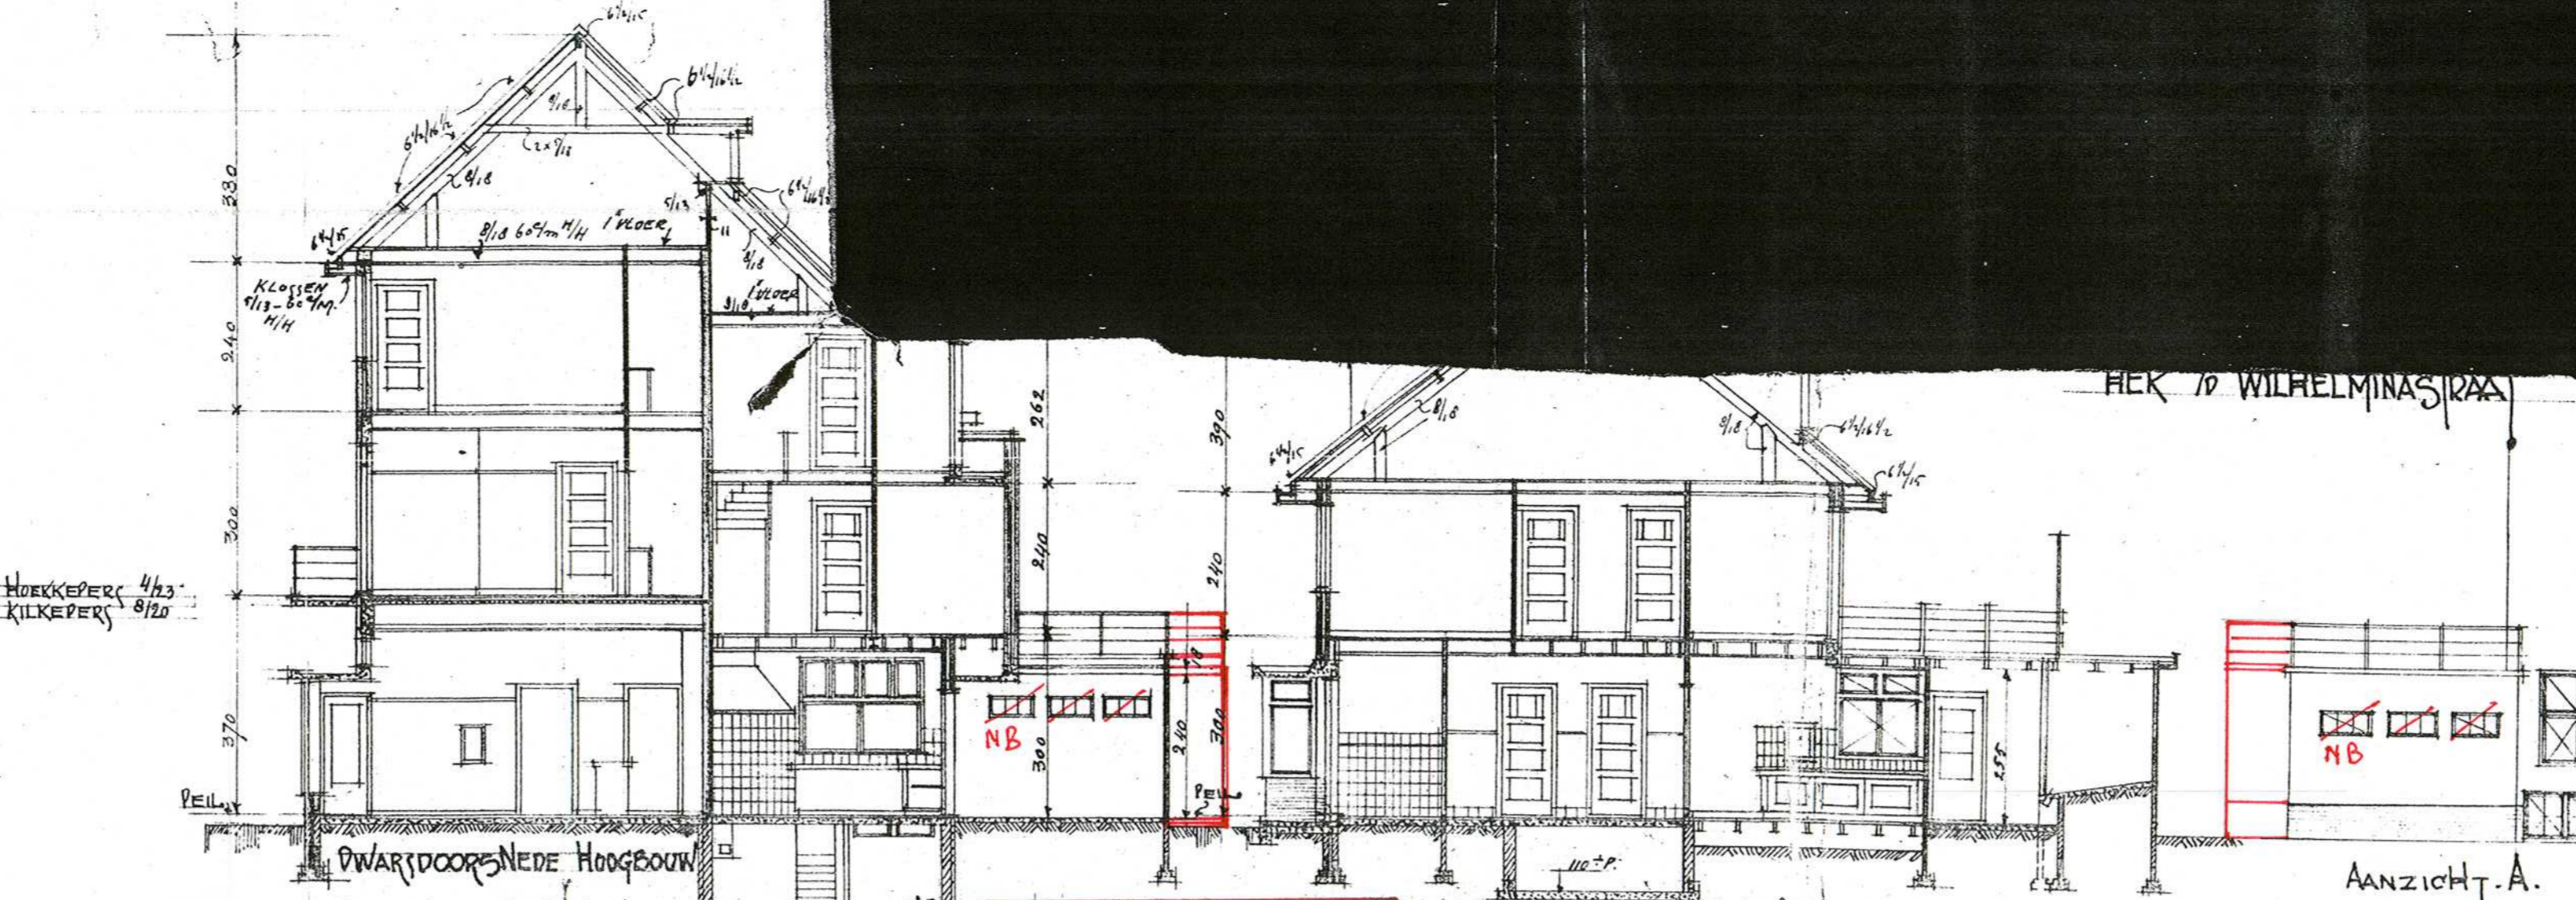
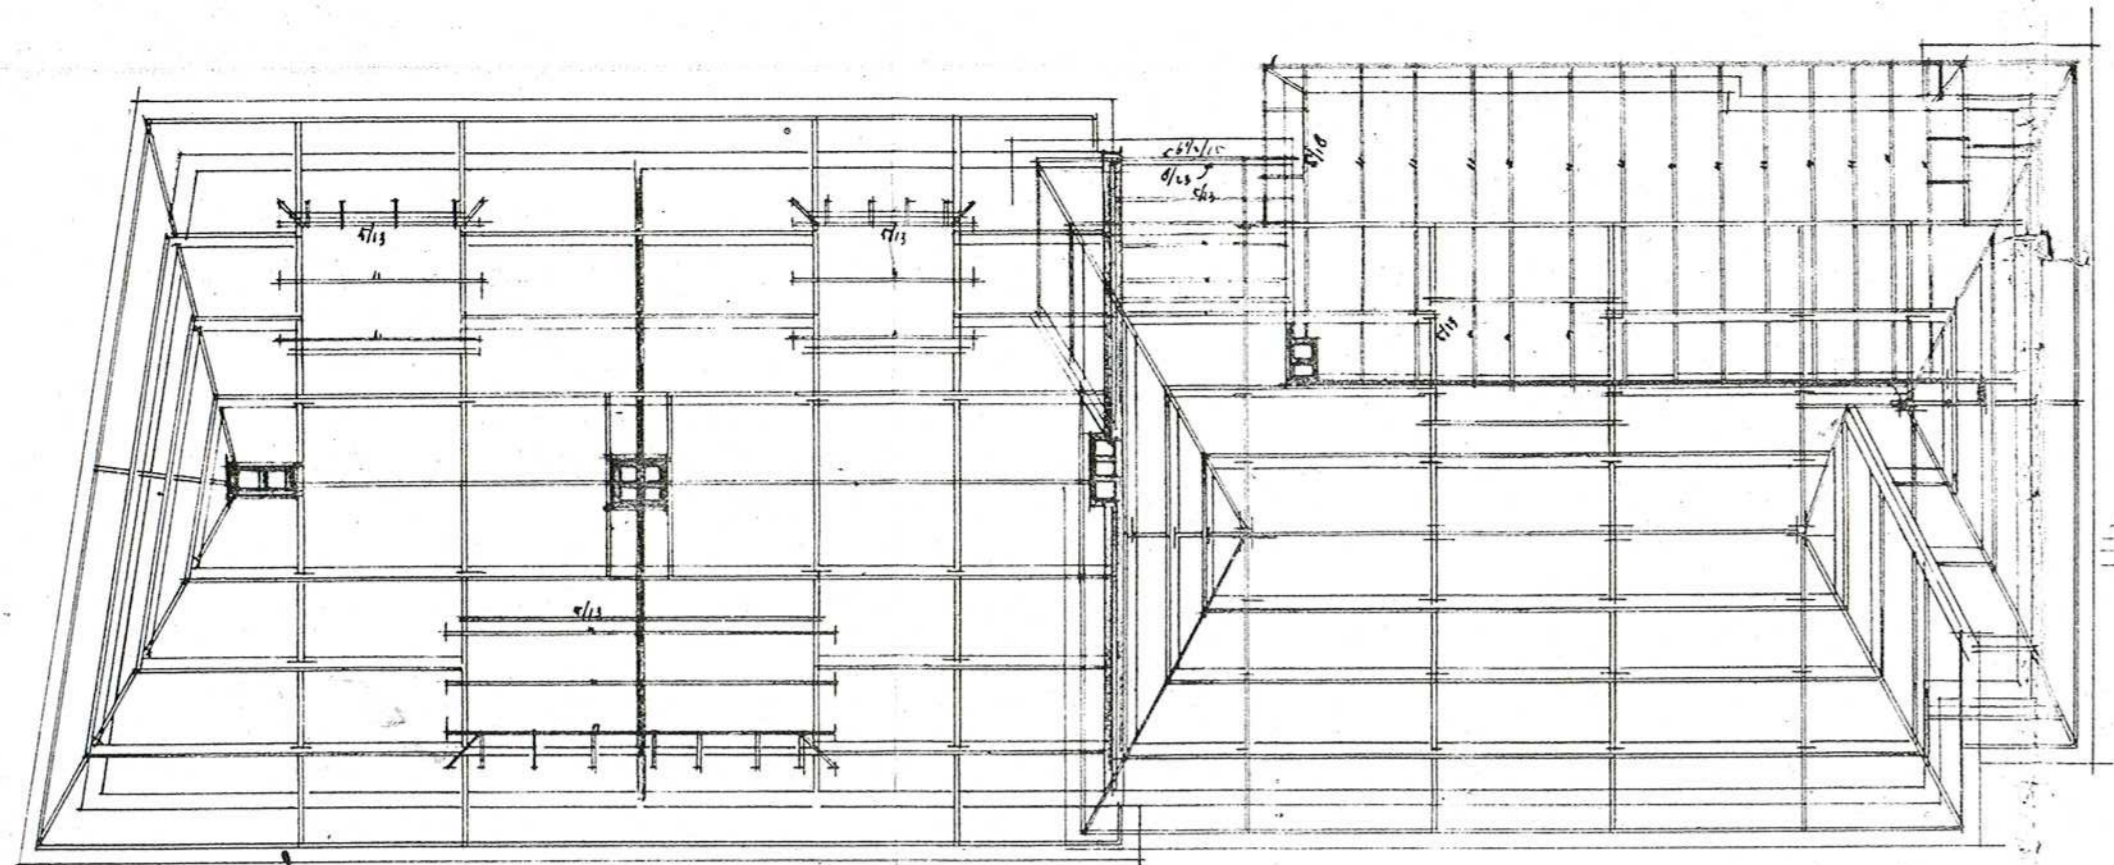
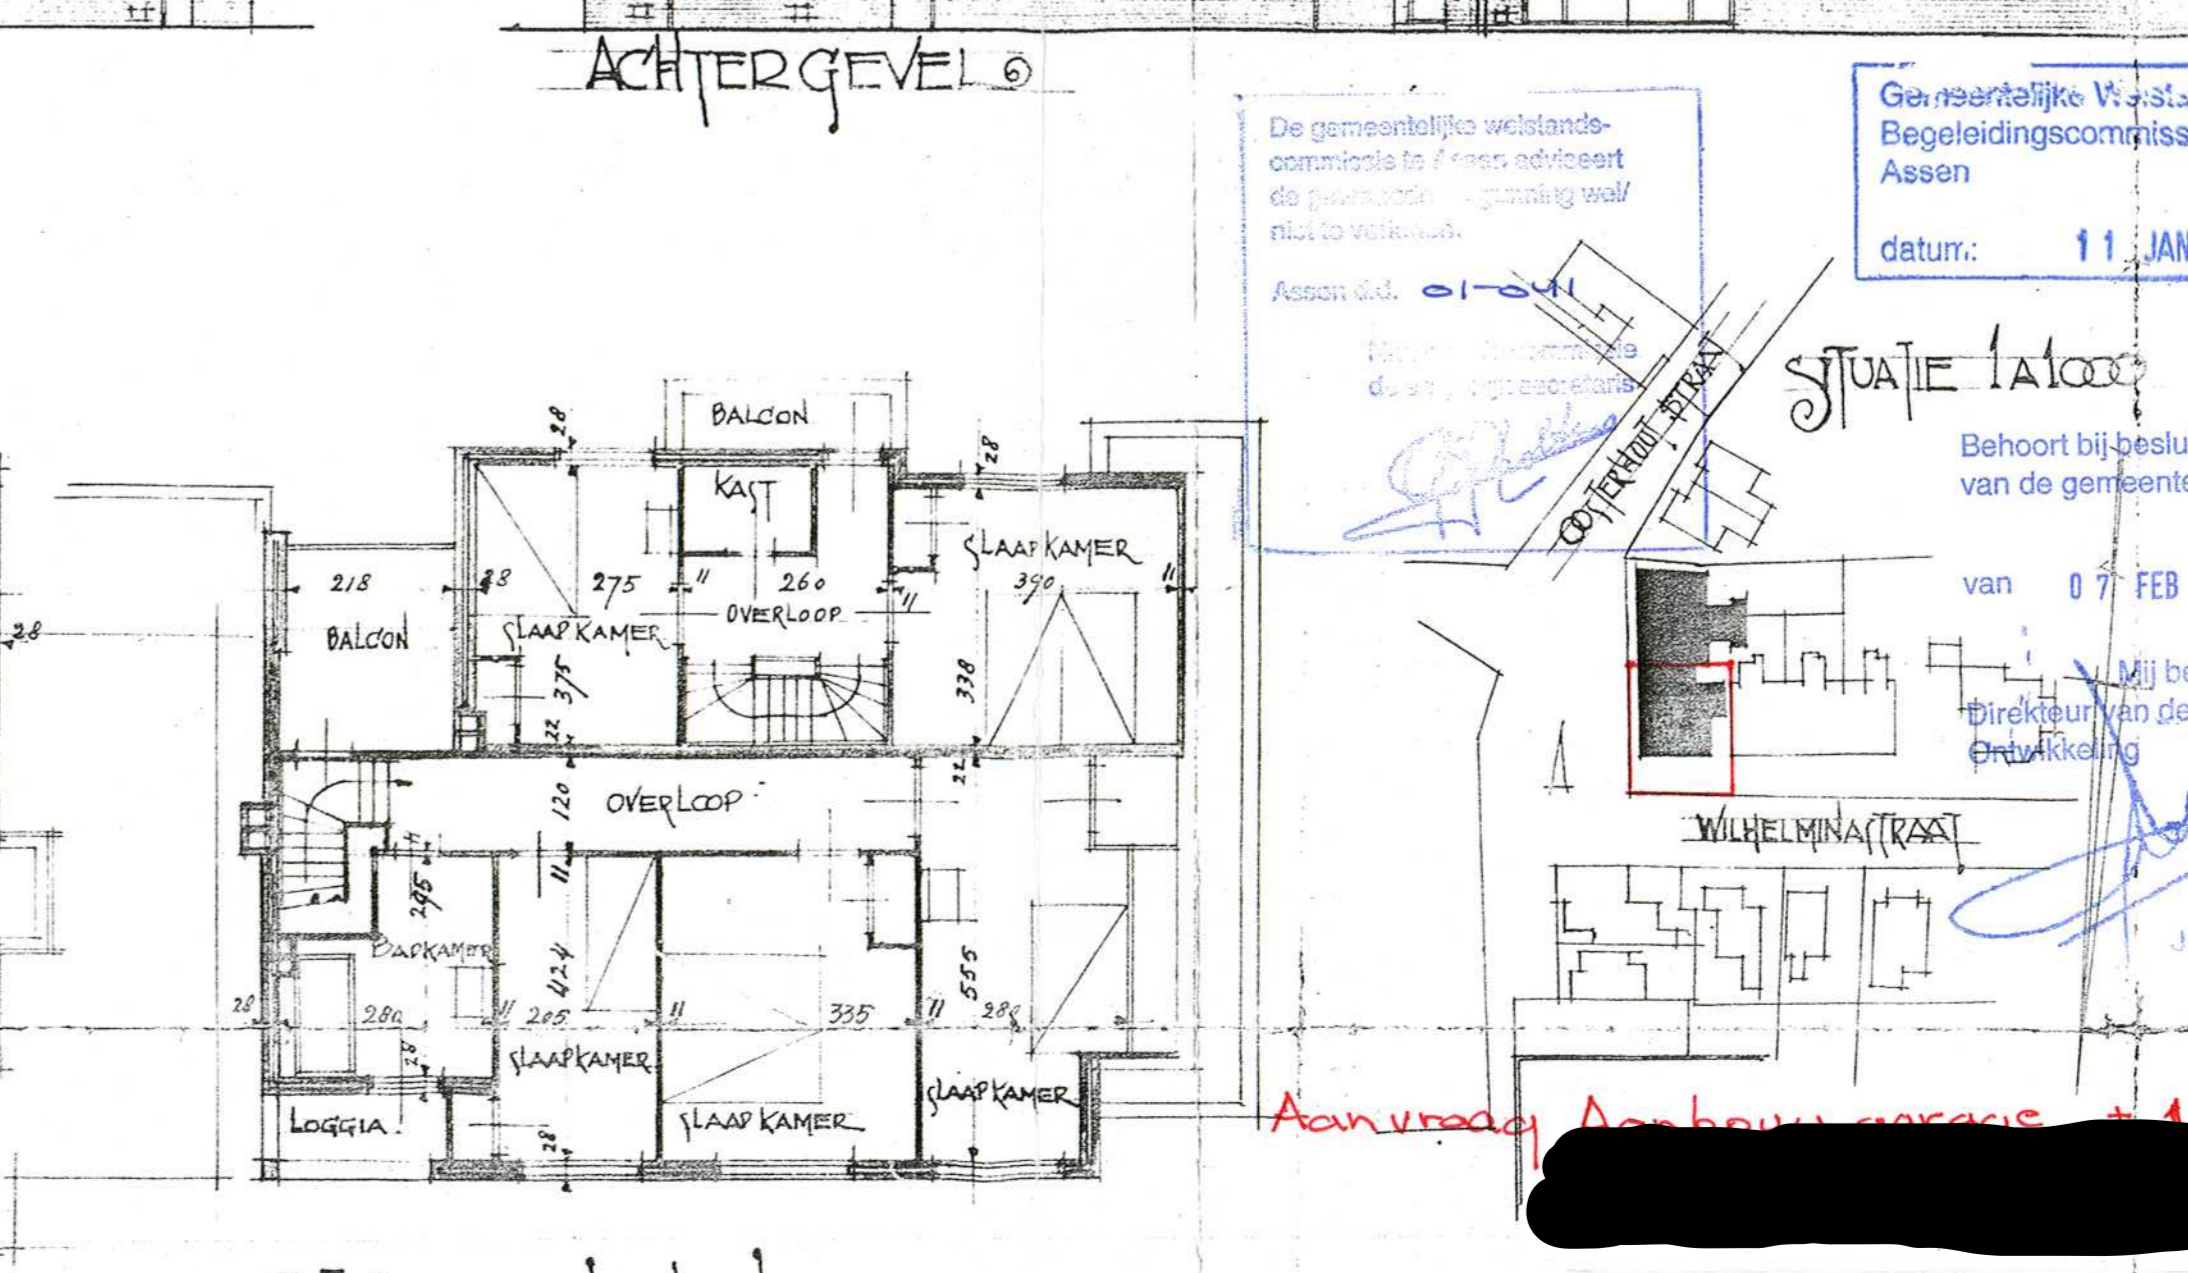
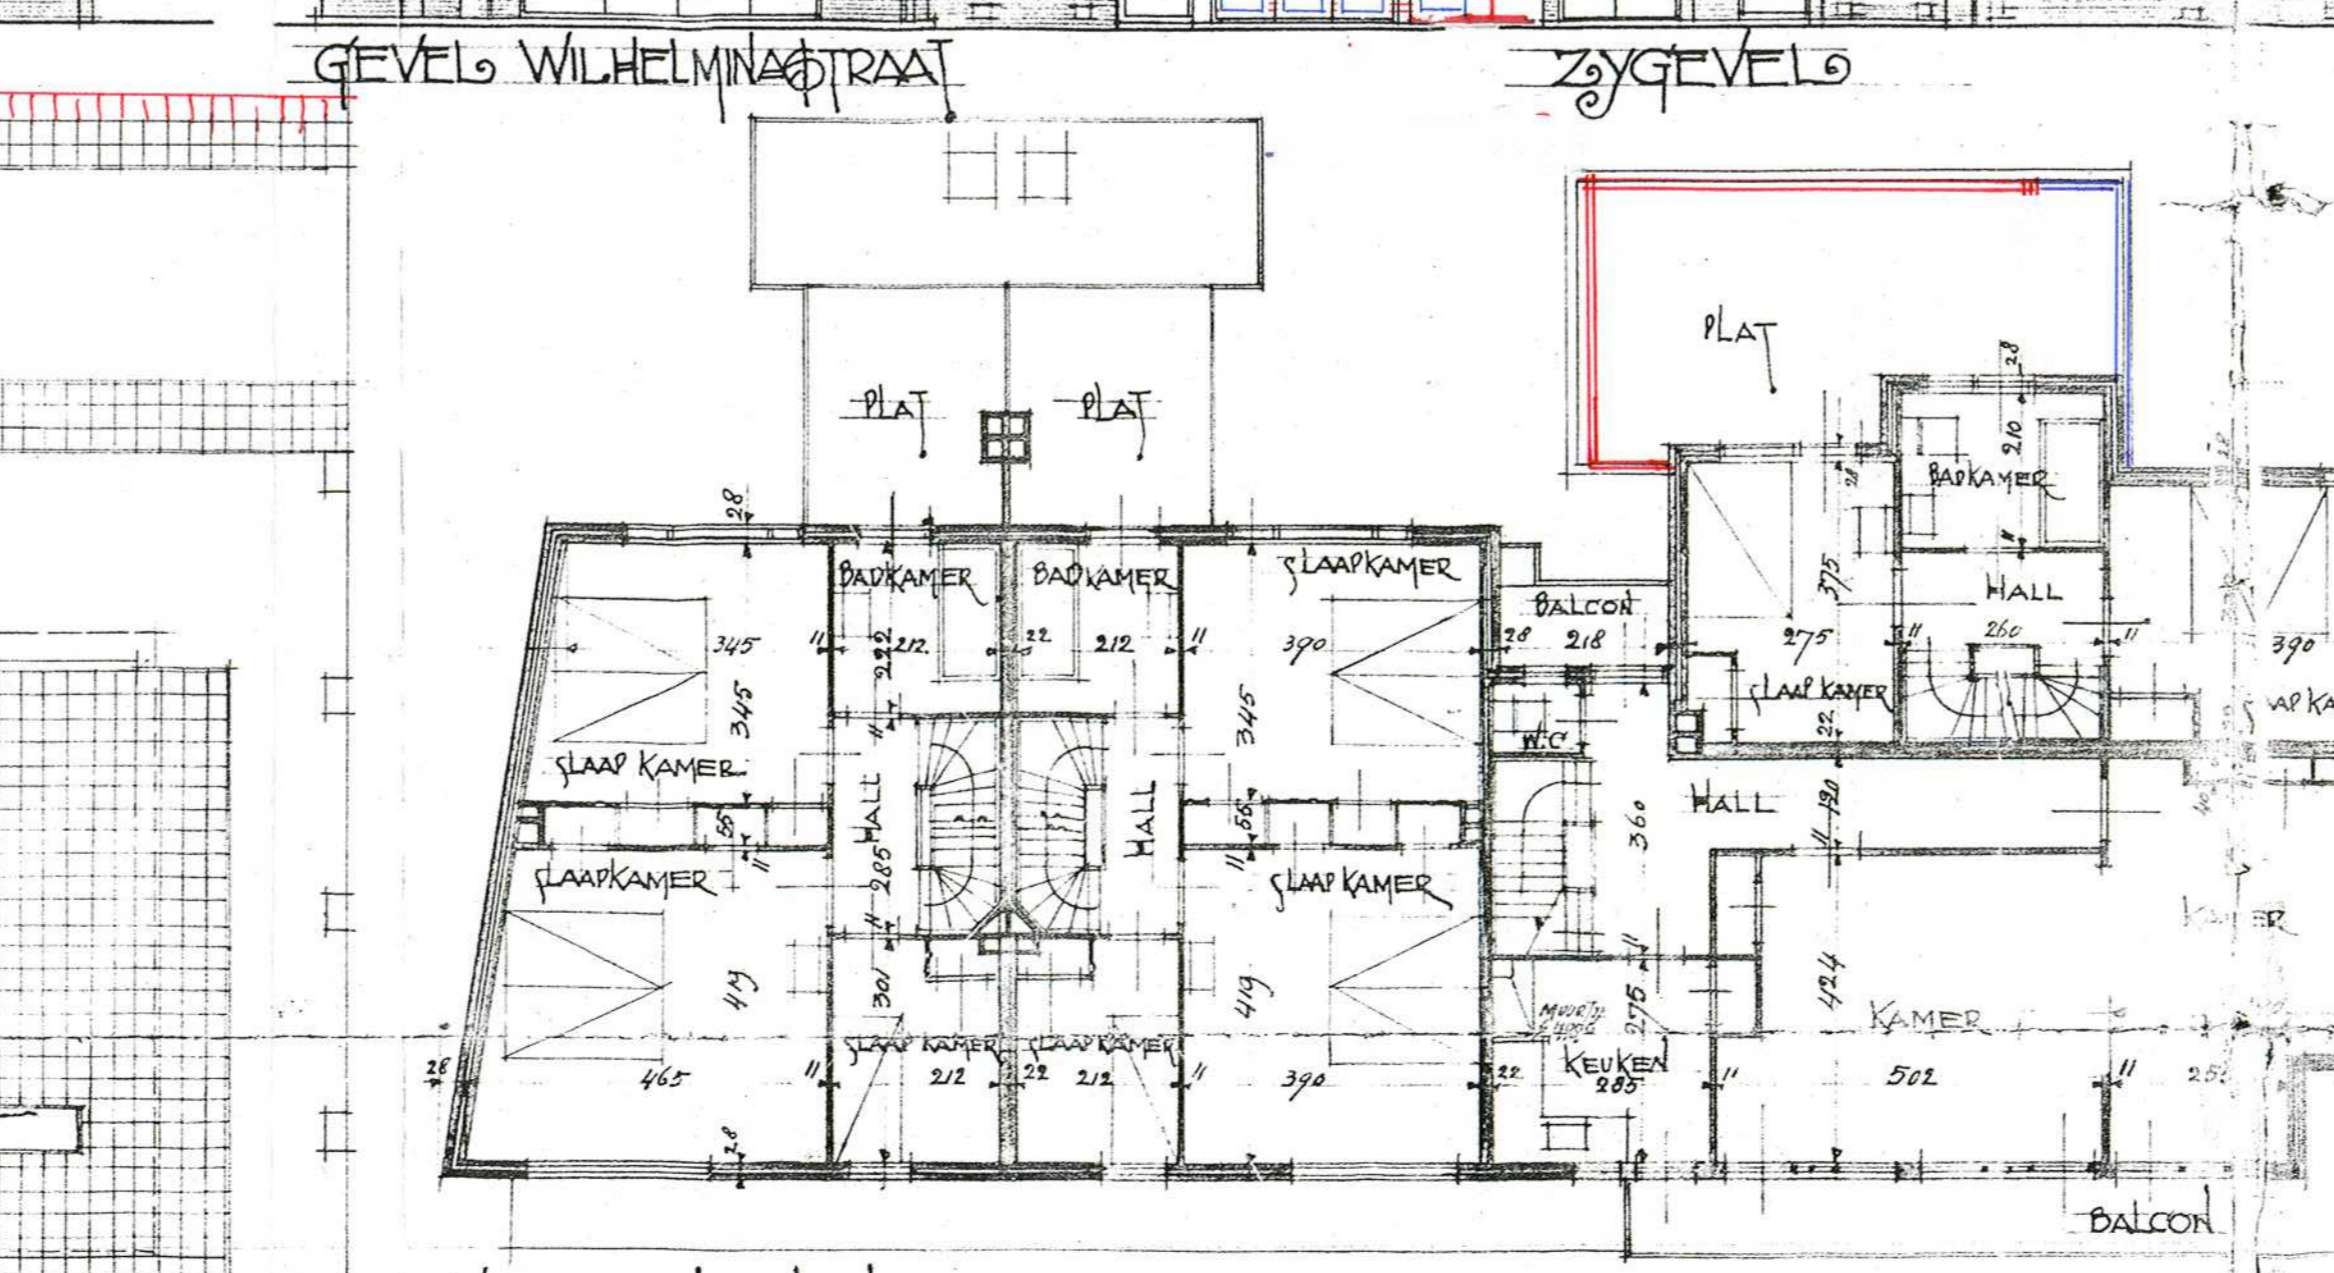
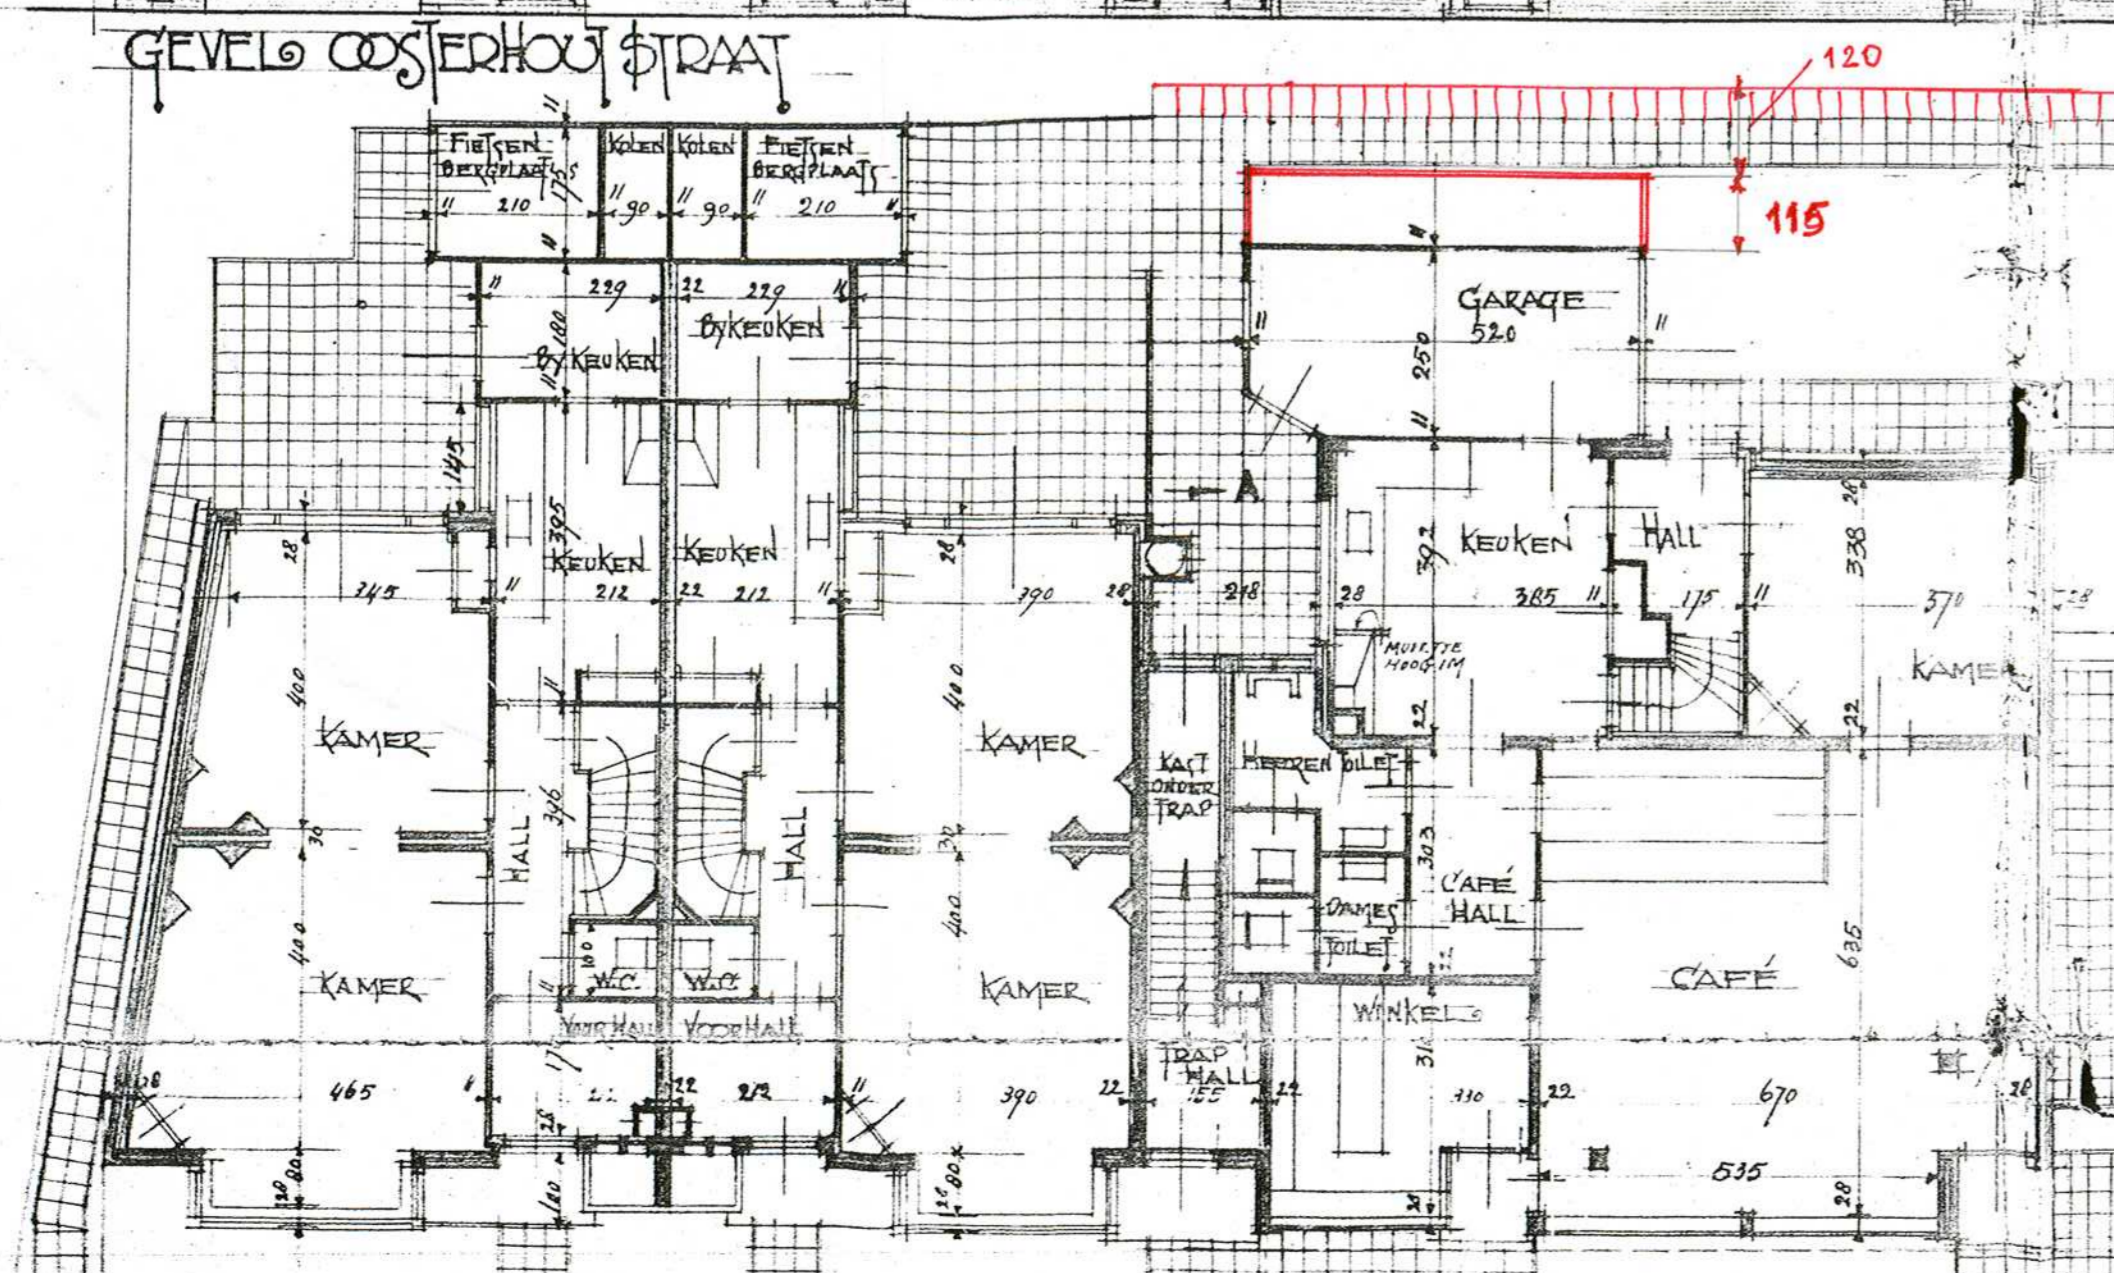
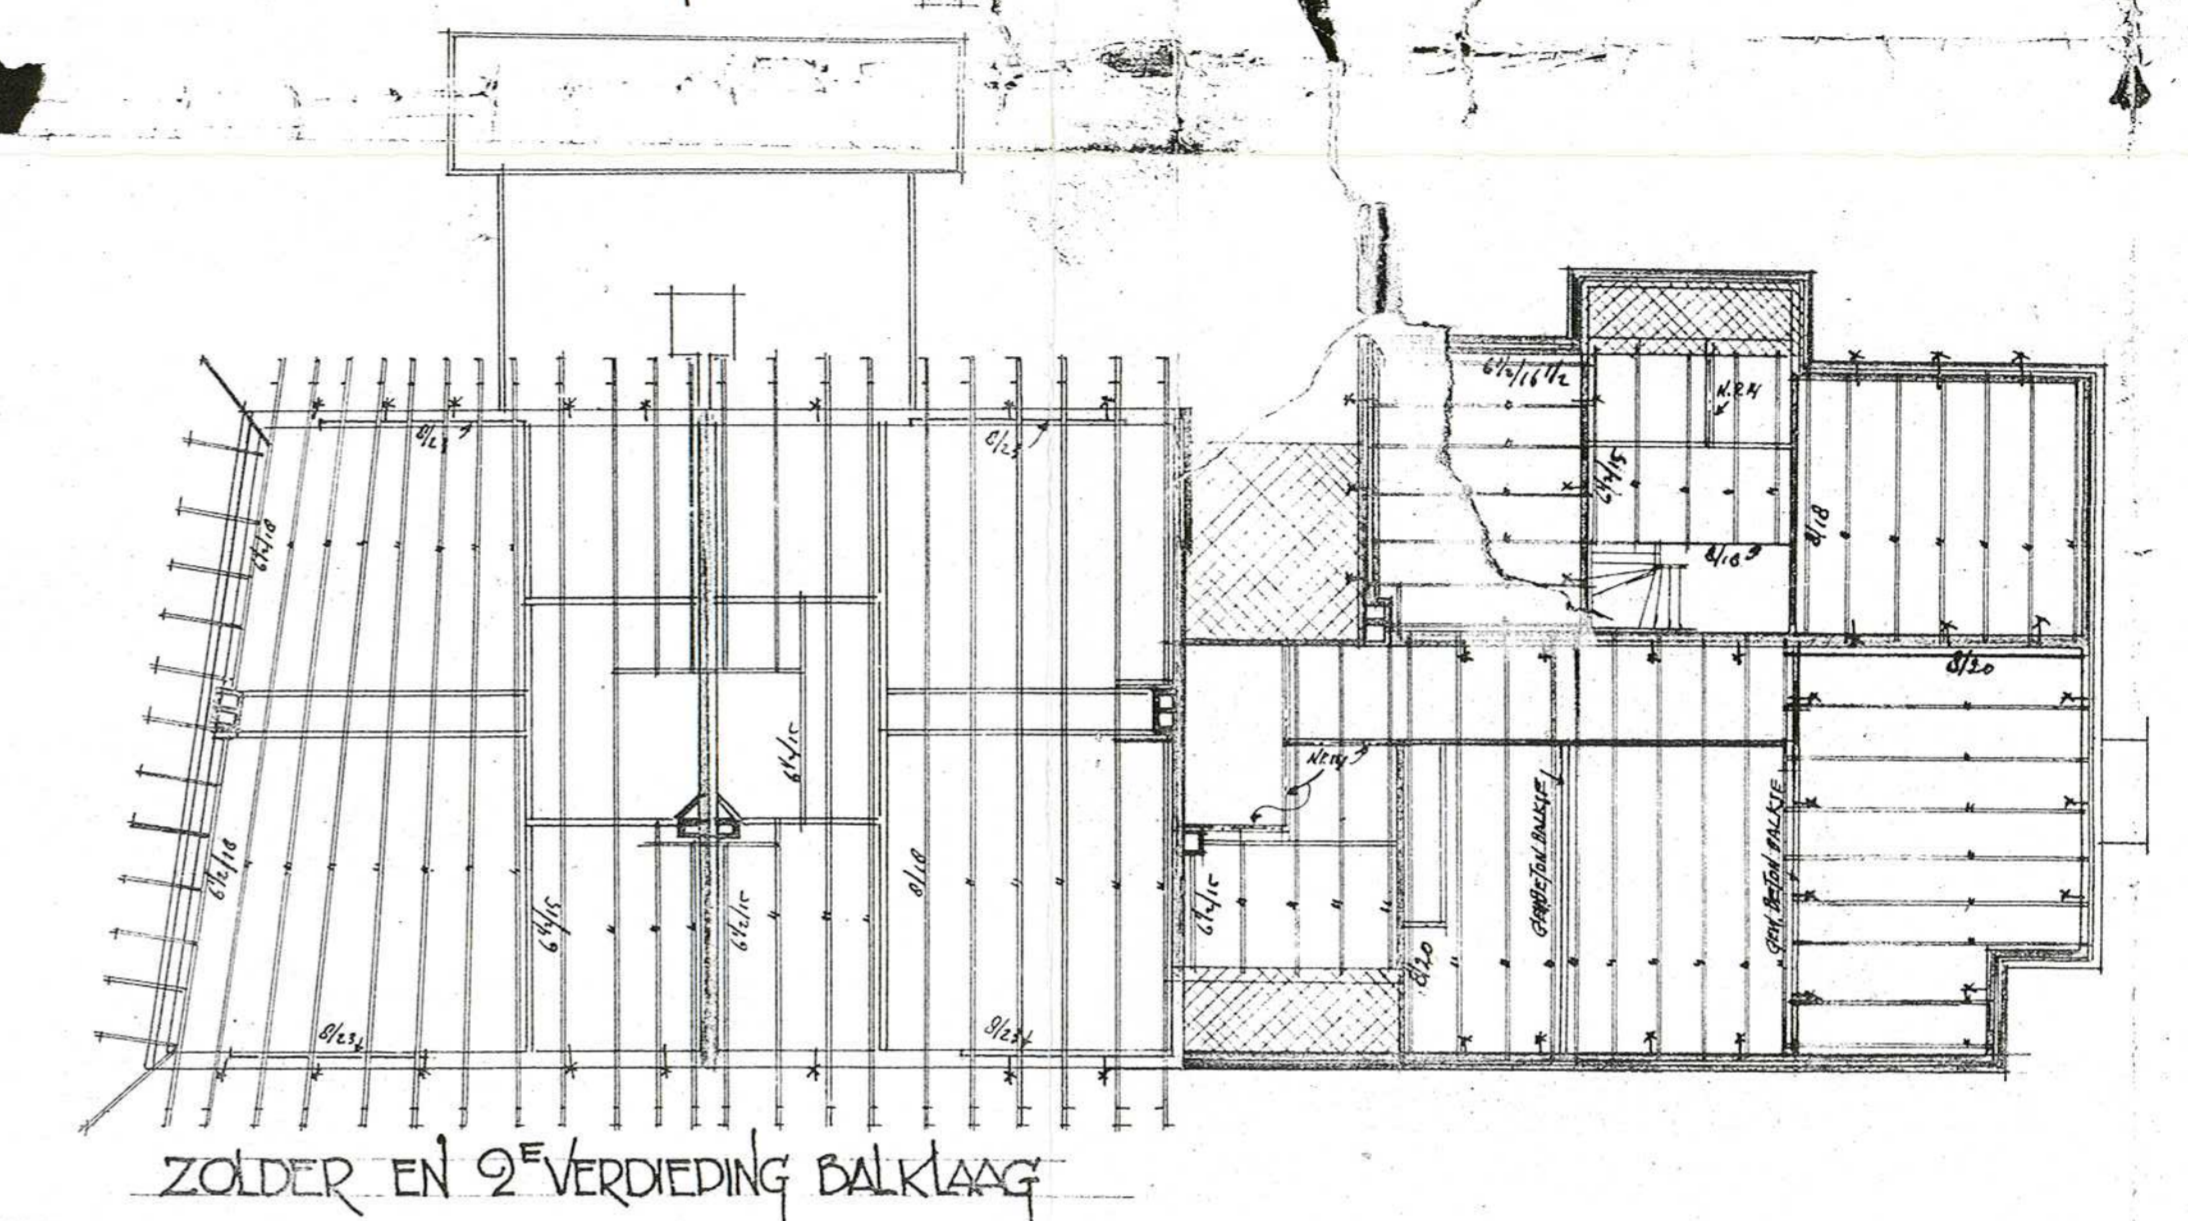


ONTWERP VOOR EEN CAFÉ EN WOONHUIZEN

OUTÛTLAAT TE ASSÛN
 CHAALALCO

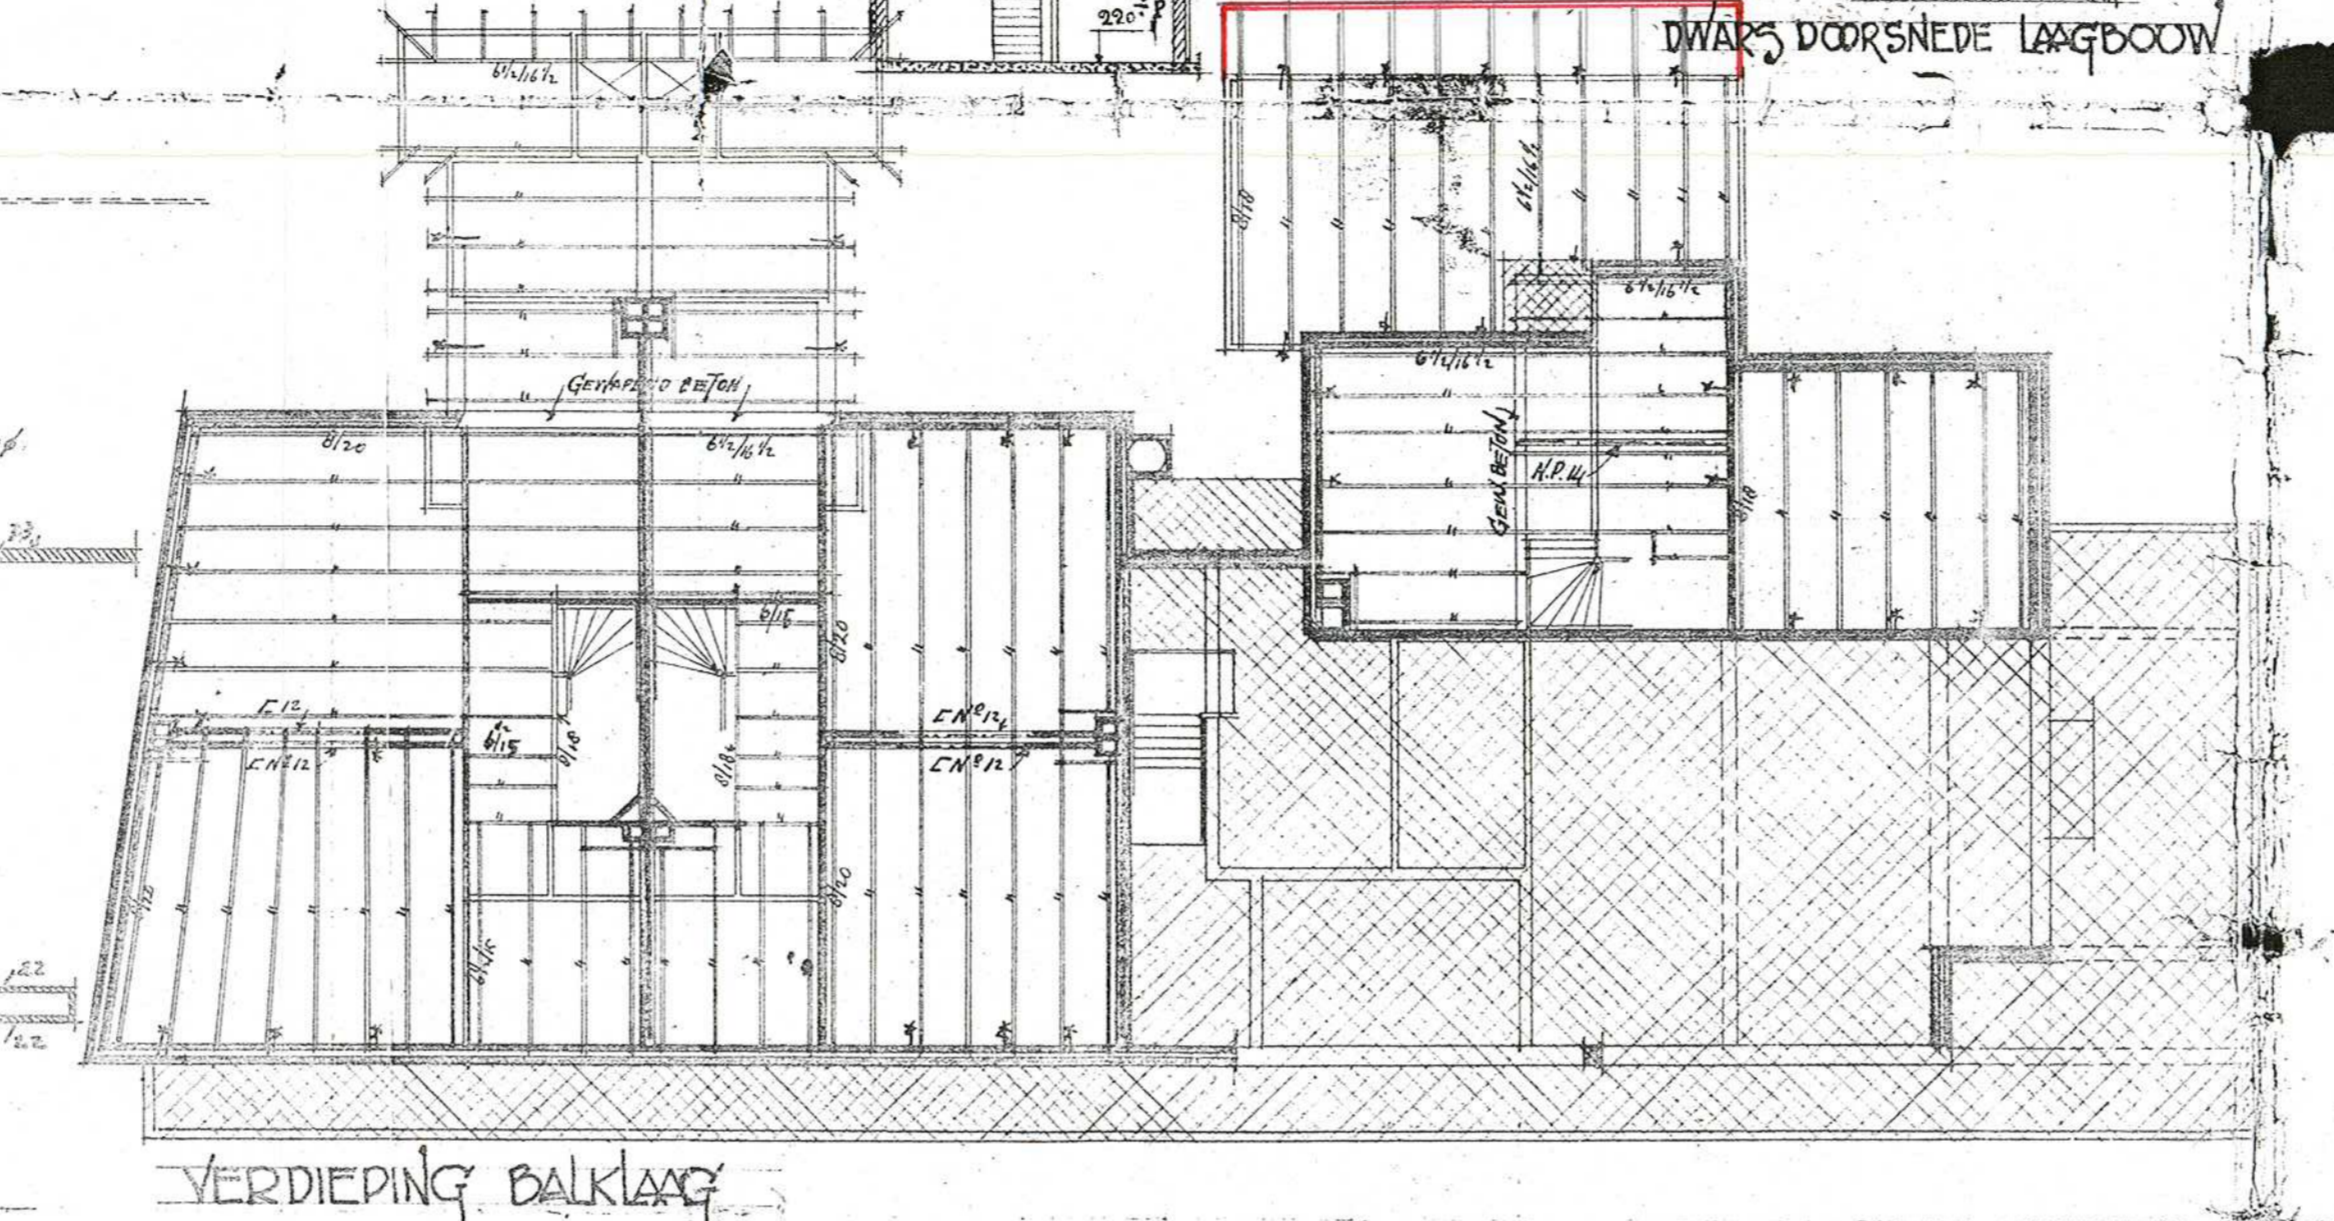

- RENVOL
- STELWERK IN LAPPE SPECIE
 - EWAPEND BETON
 - TAMP BETON
 - ZEREN BALKEN
 - ANKERS
 - RAAKRAMEN
 - WANDEN VAN ICHTWERK
- NB Niet bestaand

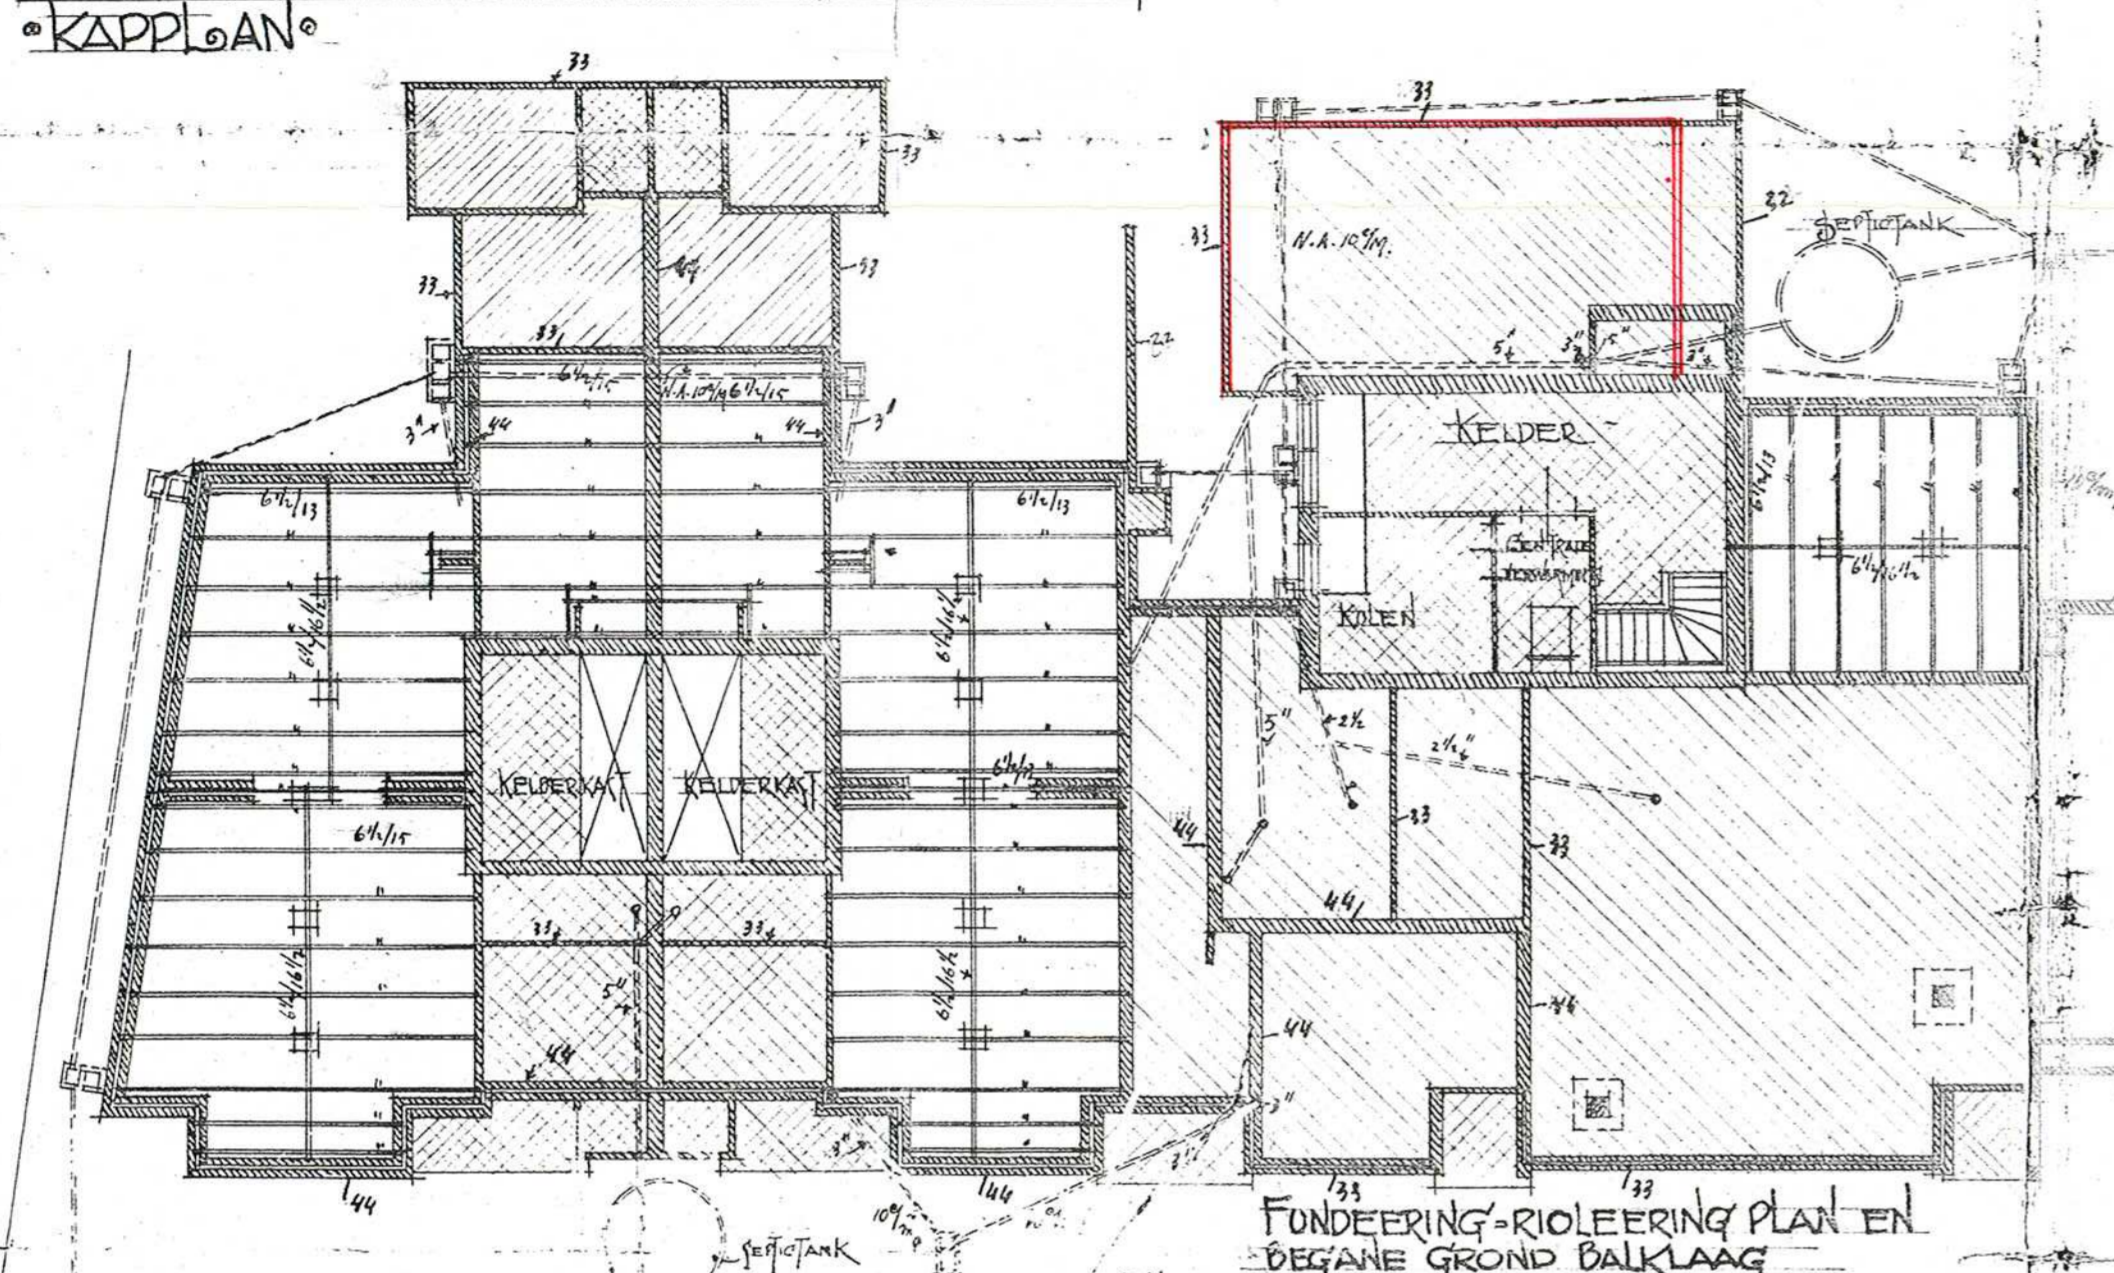

De gemeentelijke welstandscommissie is u niet bevoegd te adviseren op het gebied van...

Gemeentelijke Welstandscommissie / Begeleidingscommissie Binnenveld Assen

datum: 11 JAN. 2001

SITUATIE T.A.O.C.

Behoort bij besluit van B en W van de gemeente Assen van 07 FEB 2001

Wilhelminastraat

J. J. Welken p.v.

Aanvraag Aanbouw garage 115 d