




Begane grond

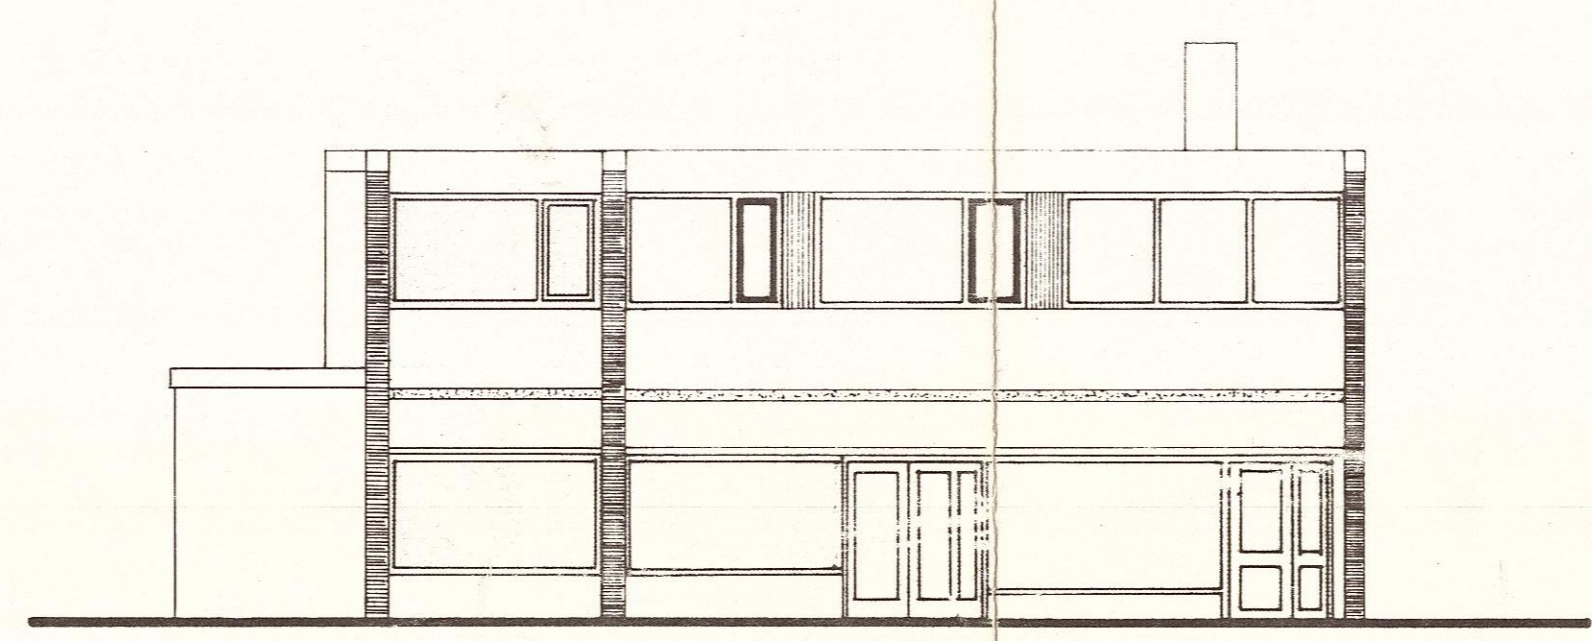


Voorgevel

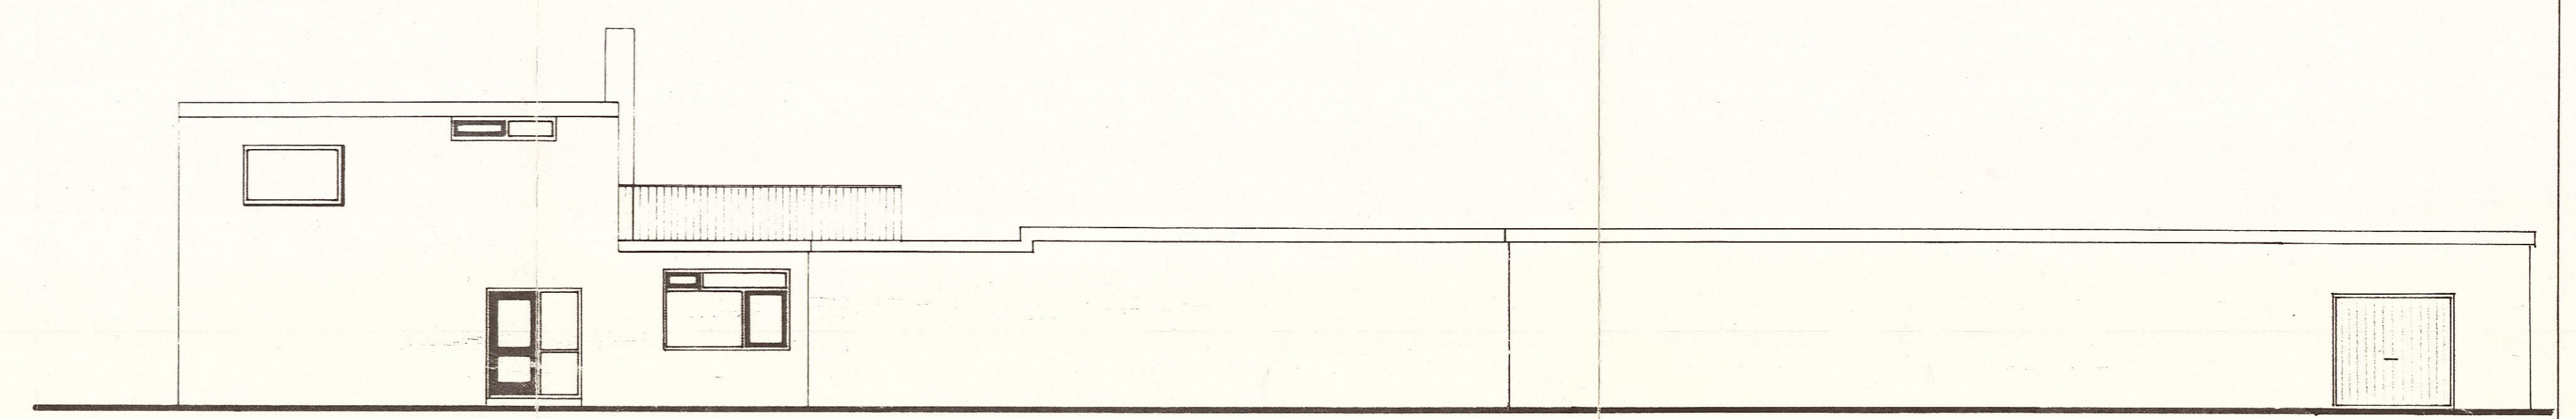


Rechter zijgevel

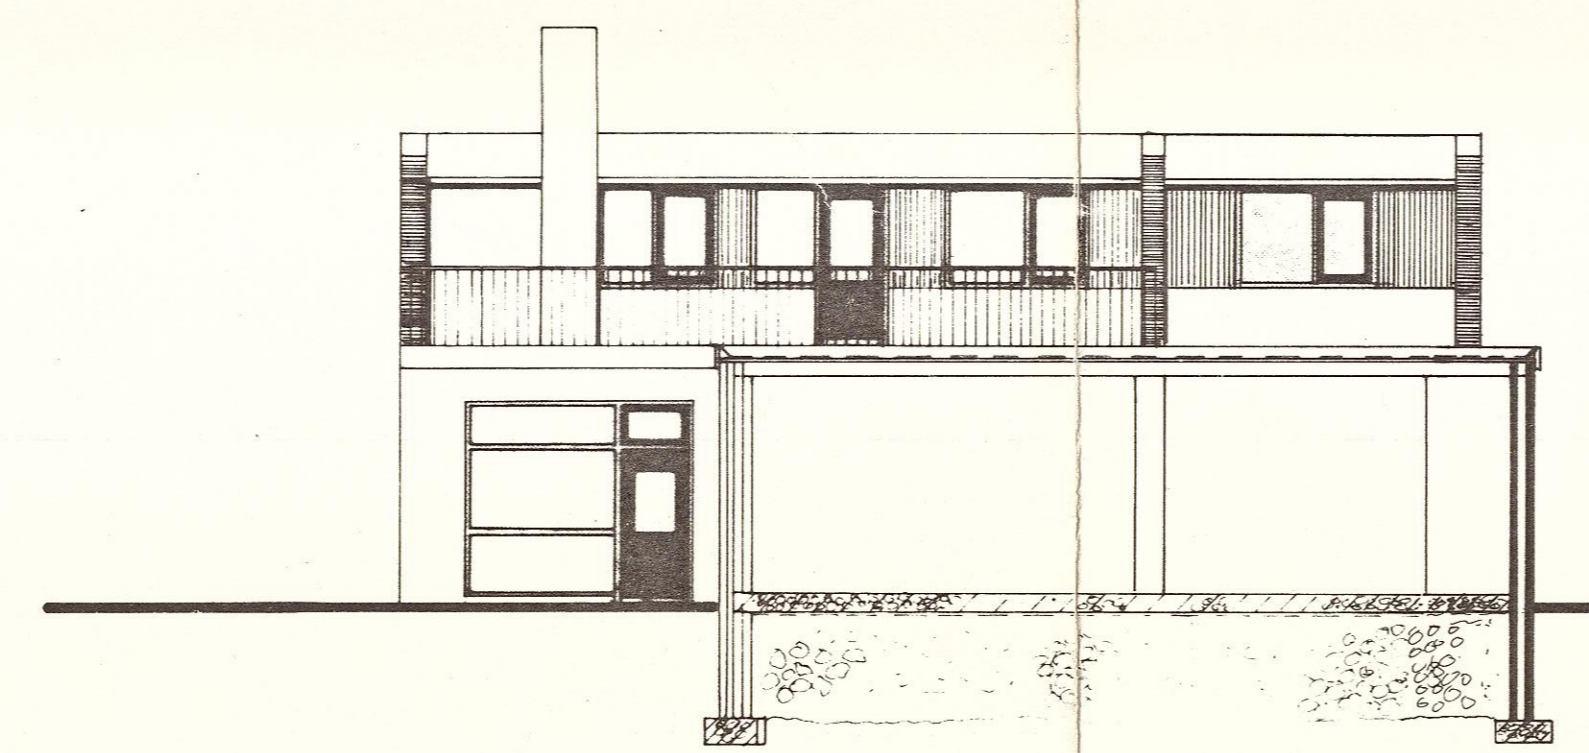


Achtergevel+doorsnede A-B

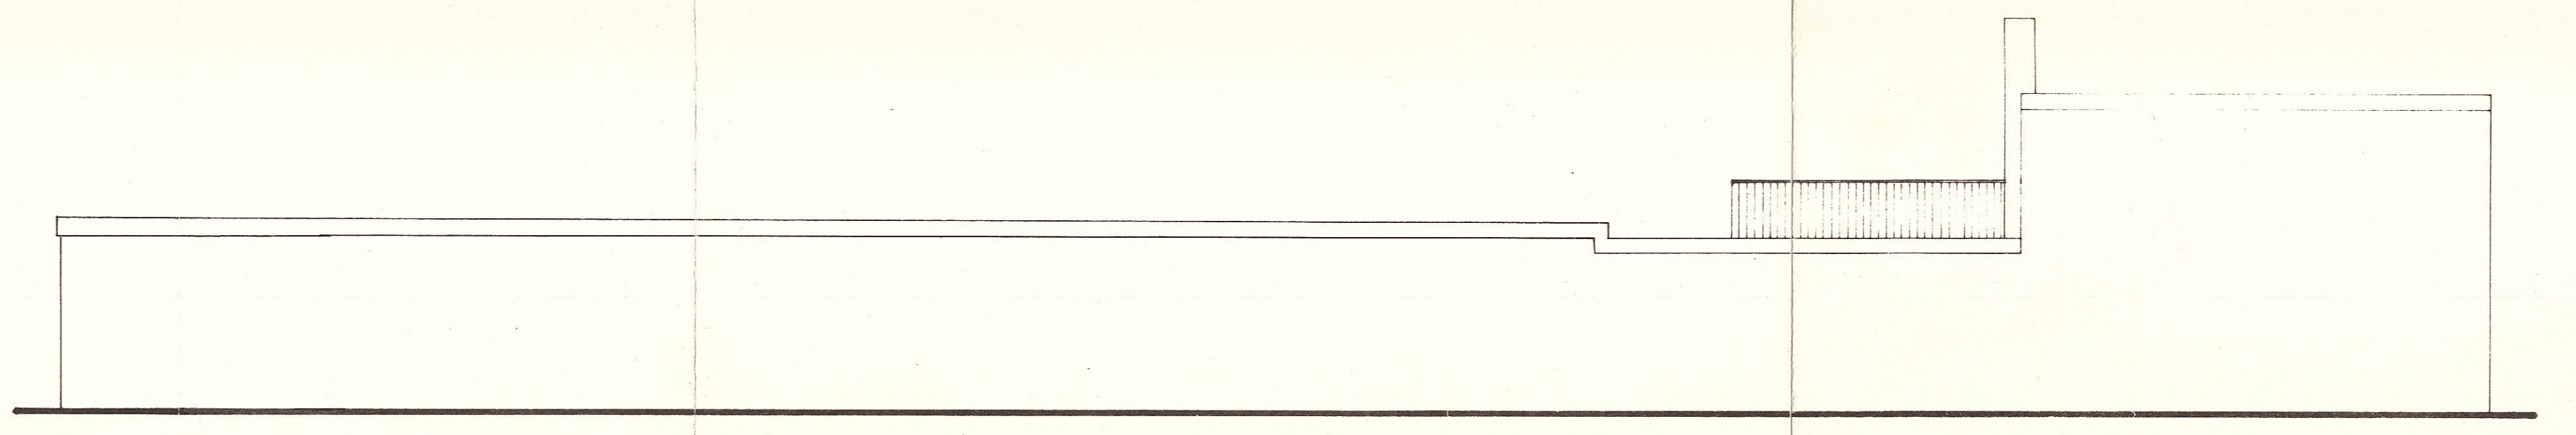


Linker zijgevel

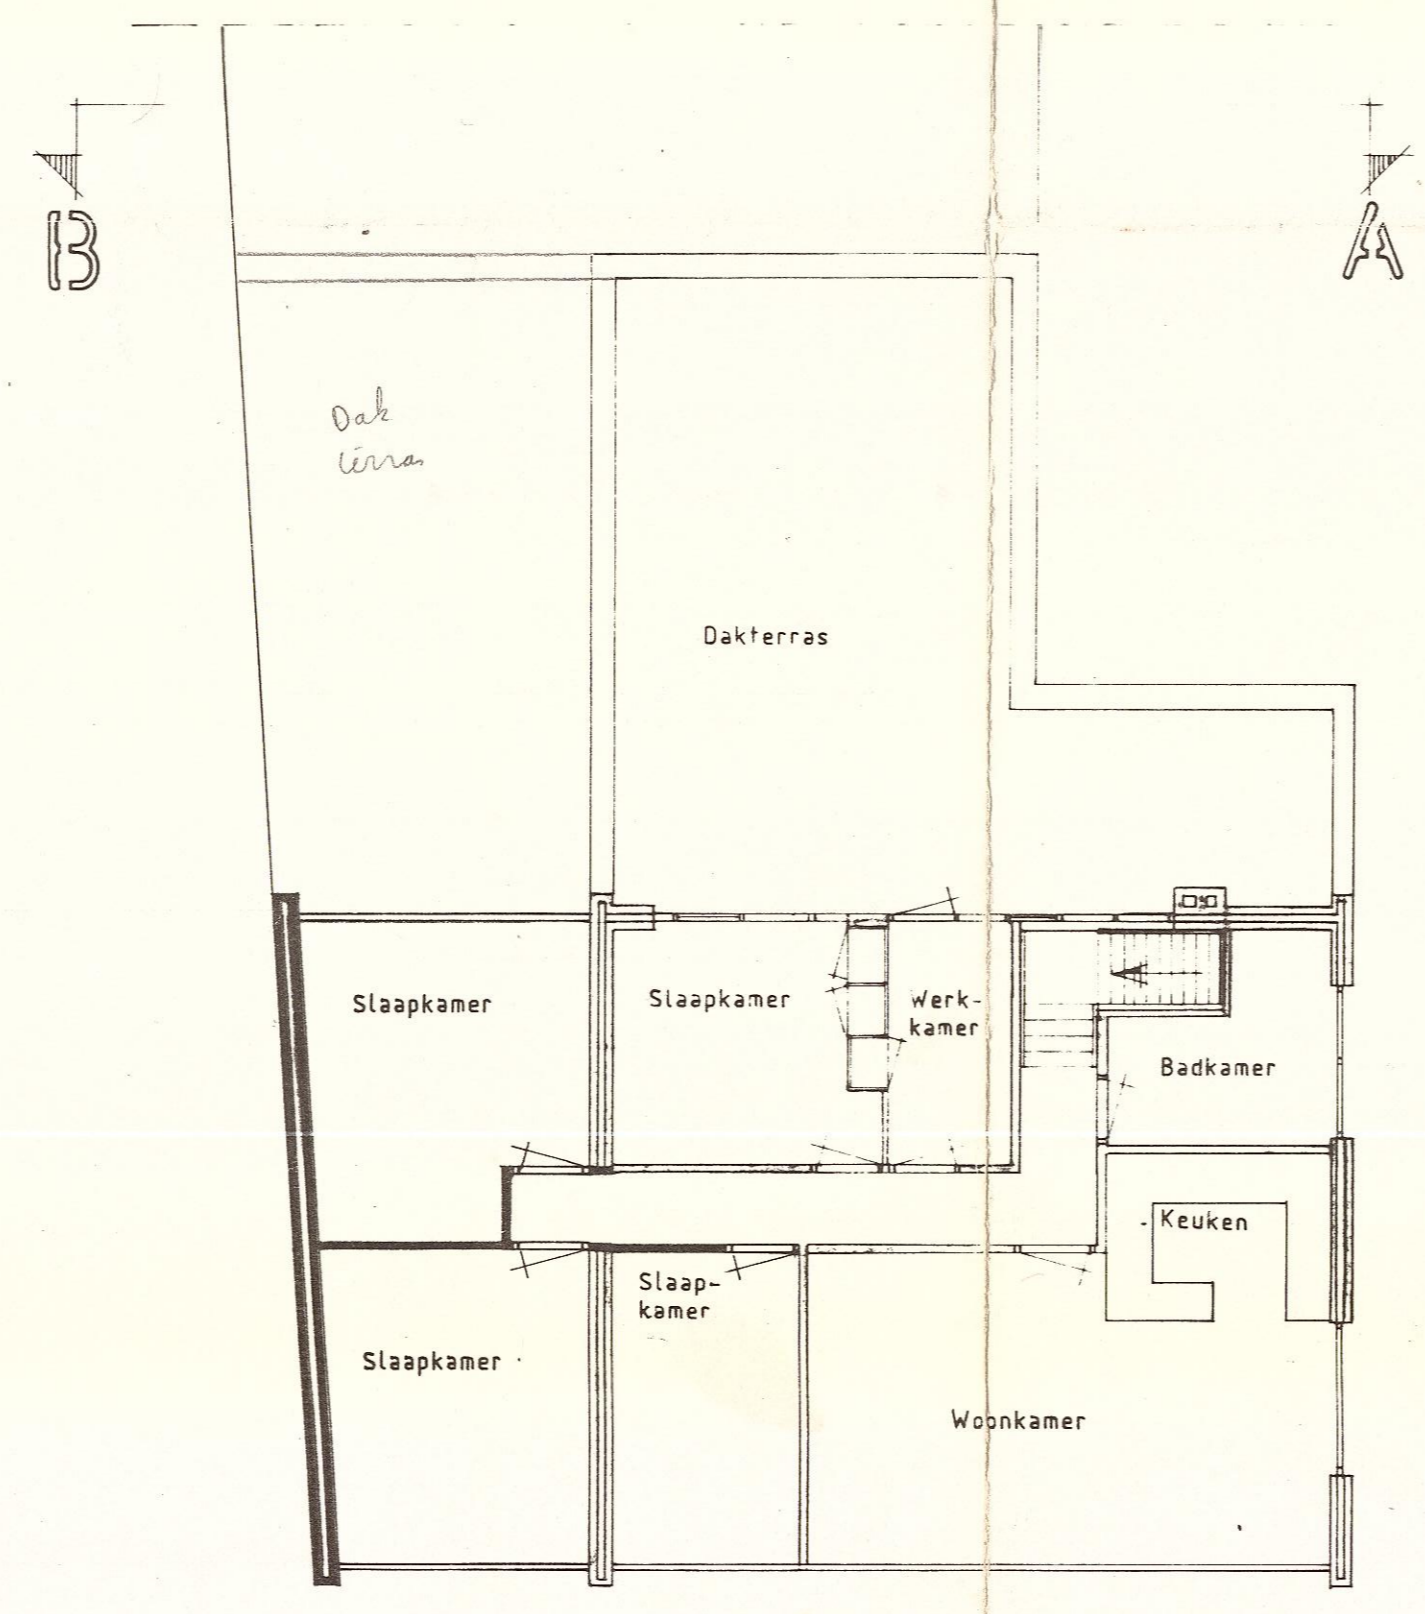

Verdieping

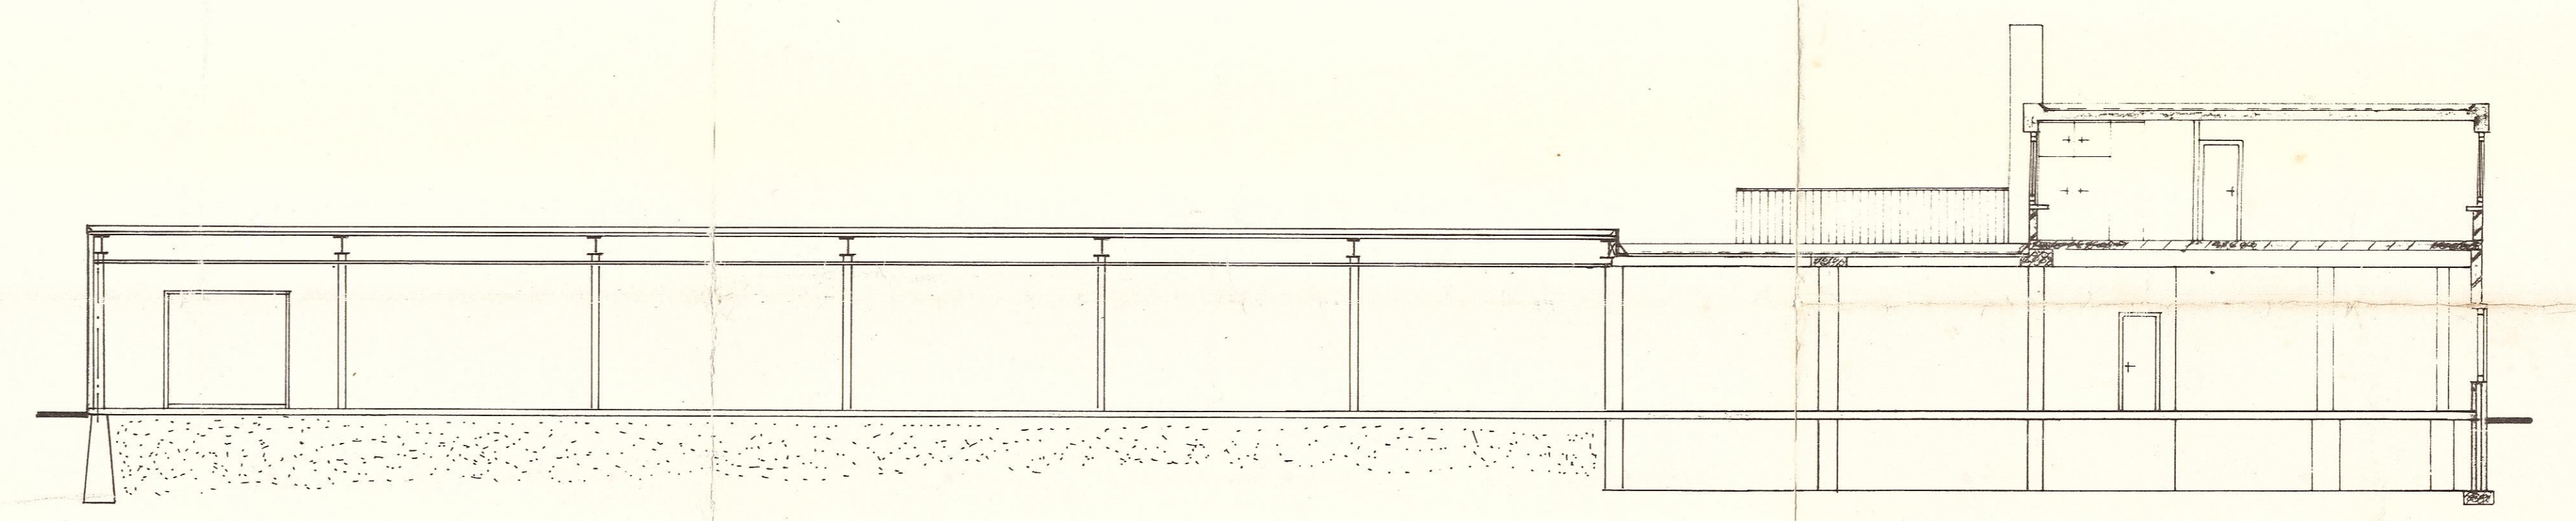

Doorsnede C-D

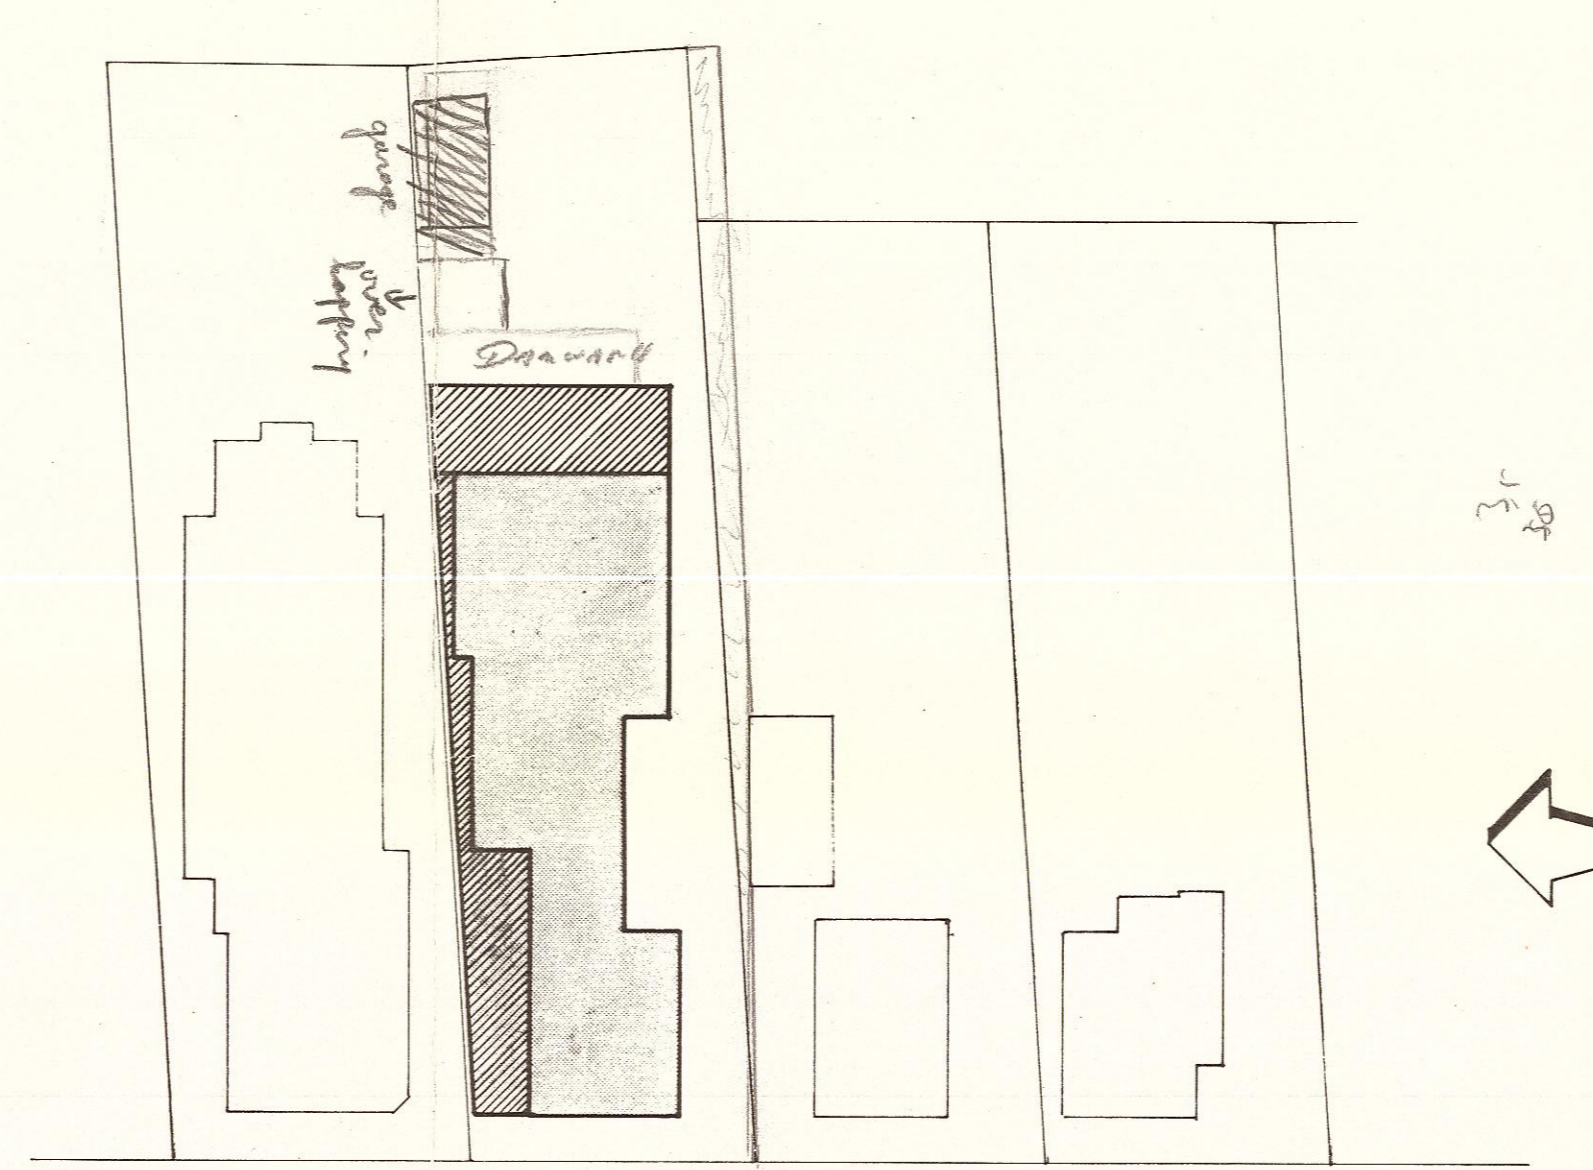

Verlengde Oosterdiep Oostzijde

Verlengde Oosterdiep

Situatie

Schaal 1:500  
Gemeente Emmen  
Sectie E no 7024 Ged

Uitbreiding Winkelpand

Nieuwe Situatie

Fam. v.d. Weide Verl. Oosterdiep O.Z. 103  
7884 RE Bargercompasuum

Schaal 1 : 100  
Get. januari 1992