


B ←

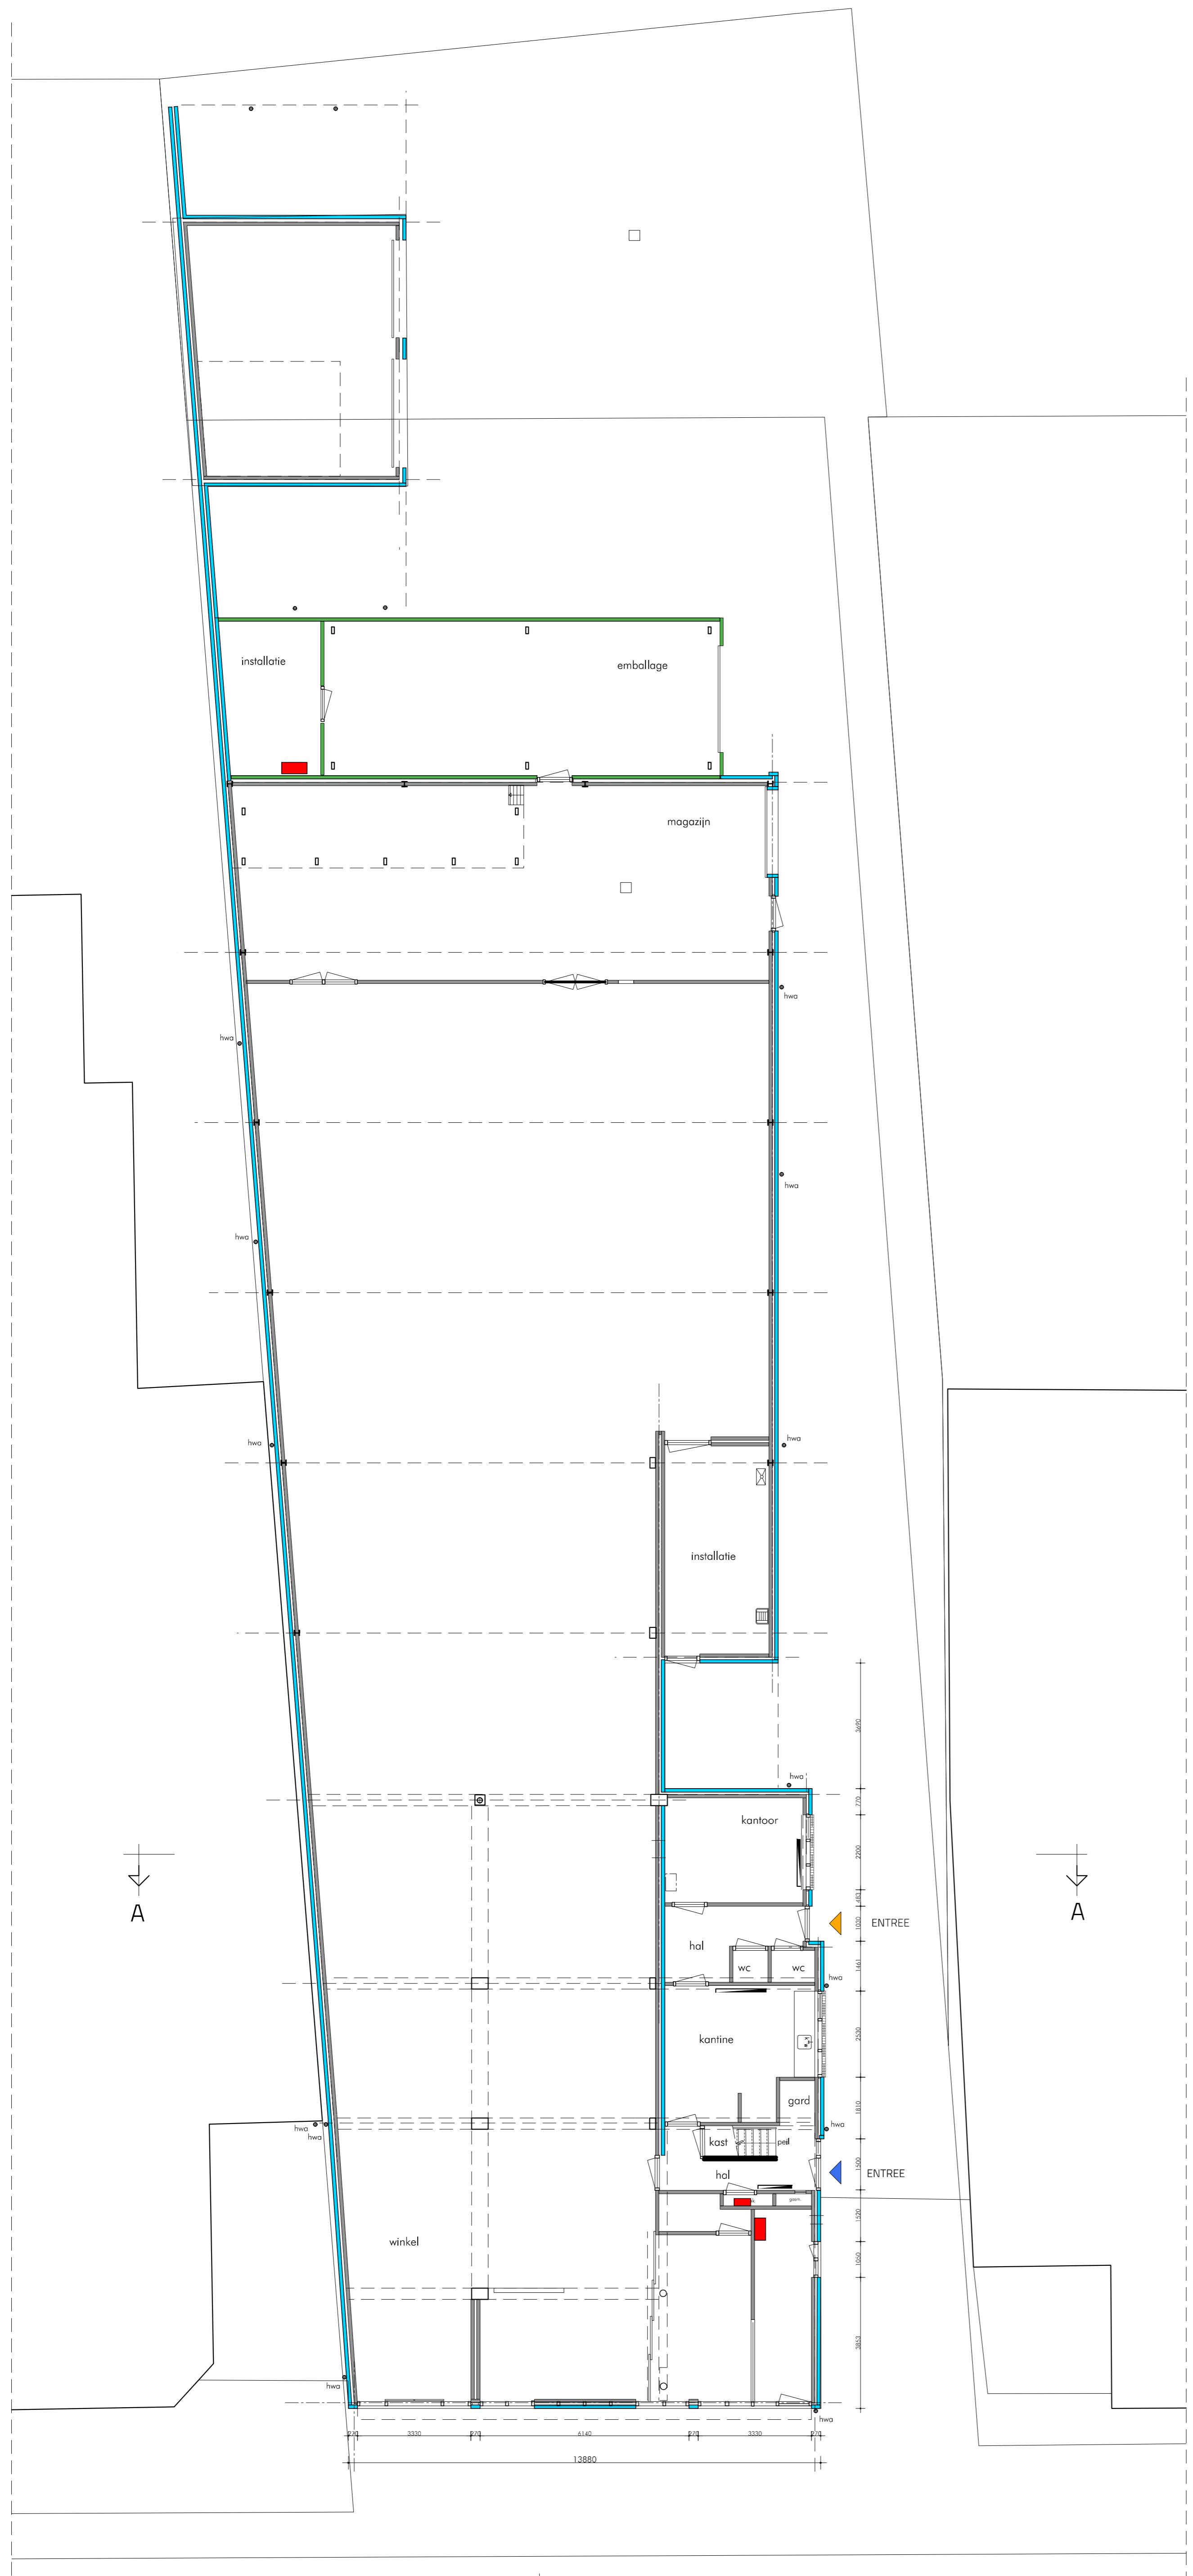

B ←

BEGANE GROND

### algemeen renvooi

- Een toilet met waterspeling, een kraan, een mechanische voorziening voor luchtverversing, een warmwatertoestel, een installatie voor verhoging van waterdruk of een lift veroorzaakt in een niet-gemeenschappelijke verblijfsruimte van een aangrenzende op hetzelfde perceel gelegen woonfunctie een volgens NEN 5077 bepaald karakteristiek installatie-geluidsniveau van ten hoogste 30 dB.
  - Een mechanische voorziening voor luchtverversing, warmteopwekking of warmterugwinning veroorzaakt in een niet-gemeenschappelijke verblijfsruimte van de gebruiksfunctie een volgens NEN 5077 bepaald karakteristiek installatie-geluidsniveau van ten hoogste de in tabel 3.7 aangegeven waarde.
- De volgens NEN 5077 bepaalde karakteristieke isolatie-index voor luchtgeluid en de isolatie-index voor contactgeluid voor de geluidsoverdracht van een verblijfsruimte naar een andere verblijfsruimte van dezelfde woonfunctie is ten minste -20 dB. Dit voorschrift geldt niet, indien de verblijfsruimten op dezelfde bouwlaag zijn gelegen en met elkaar in open verbinding staan, of indien de ene ruimte vanuit de andere rechtstreeks bereikbaar is door een deuropening.
- I LU;K kamerscheidende wanden > -20 dB  
L LU;K verblijfsgebied t.o.v. een besloten ruimte buiten de woning gelegen . = 0 dB
- Inbraakwerendheid moet voldoen aan de Nederlandse norm NEN 5087 politiekeurmerk minimaal \*\*  
inbraakwerendheid van woningen van gevelelementen: deuren ramen en kozijnen
- Trappen en balustrades volgens NEN 3509 artikel 5 kolom A bouwbesluit  
De algemene eis voor de minimale hoogte van een vereiste vloerafscheiding bedraagt 1 m.

- Een uitwendige scheidingsconstructie van een gebruiksfunctie die gevoelig is voor industrie-, weg- of spoorweglawaai, die de scheiding vormt tussen een verblijfsgebied en de buitenlucht, heeft een volgens NEN 5077 bepaalde karakteristieke geluidwering, die niet kleiner is dan het verschil tussen de volgens de Wet geluidhinder geldende ten hoogste toelaatbare geluidsbelasting van die scheidingsconstructie en de grenswaarde voor de geluidsbelasting in het verblijfsgebied als aangegeven in tabel 3.1, met een minimum van 20 dB(A).

renvooi	materialen en kleurenlijst	ruimte aanduiding	
	bestaande gevelsteen	1.1 hal	verkeersruimte
	kalkzandsteen	1.2 mk	meterruimte
	bestaande binnenmuur	1.3 berging	bergruimte
	gevelsteen nieuw	1.4 keuken	verblijfsruimte
	houtskeletbouw wand	1.5 woonkamer	verblijfsruimte
	dakbedekking	1.6 kelder	onbodeemde ruimte
	pannen / geïsoleerde dakplaat	verblijfsgebied 1	1.4 + 1.5 + 1.8
	kleur - als bestaand / antraciet	2.1 overloop	verkeersruimte
	kozijnen	2.2 werkkamer	onbodeemde ruimte
	bewegbare delen	2.3 slaapkamer	verblijfsruimte
	VR	ventilatirooster	verblijfsgebied 2
	mv	afzuigpunt mechanische ventilatie	2.3+ 2.5
	ruimten vzw tegelwerk	rookmelder (niet-ioniserend)	
		aangesloten op het elektriciteitsnet en v.z.v. een secundaire stroomvoorziening, die voldoet aan de primaire inrichting- en productisen volgens NEN 2535	
		- warmteweerstand vloer min 3,7, dak, 6,3 en buitenwanden 4,7 m2 K/w	
		- deuren 930 x 2315 tenzij anders aangegeven	
		- alle glasvlakken vzw triple beglazing	
		- goede naad- en kierdichting	
		gebruiksfunctie	

VOORLOPIG

- ALLE MATEN OP HET WERK CONTROLEREN -

BOUWKUNDIG **TEKENBUREAU SANDER BRUINS EMMEN**

BALINGERBRINK 14 7812 SK EMMEN TELEFOON 0591-619950  
www.sanderbruins.nl info@sanderbruins.nl MOBIEL 06-30816697

Verbouw Pand Verlengde Oosterdiep OZ 103 Barger-Comp.  
Vooroverlegtek. bestaande begane grond WERK 28-15  
DATUM -- apr 2023 formaat A-1  
SCHAAL 1:100 getekend sb BLAD A2-01