


B ←

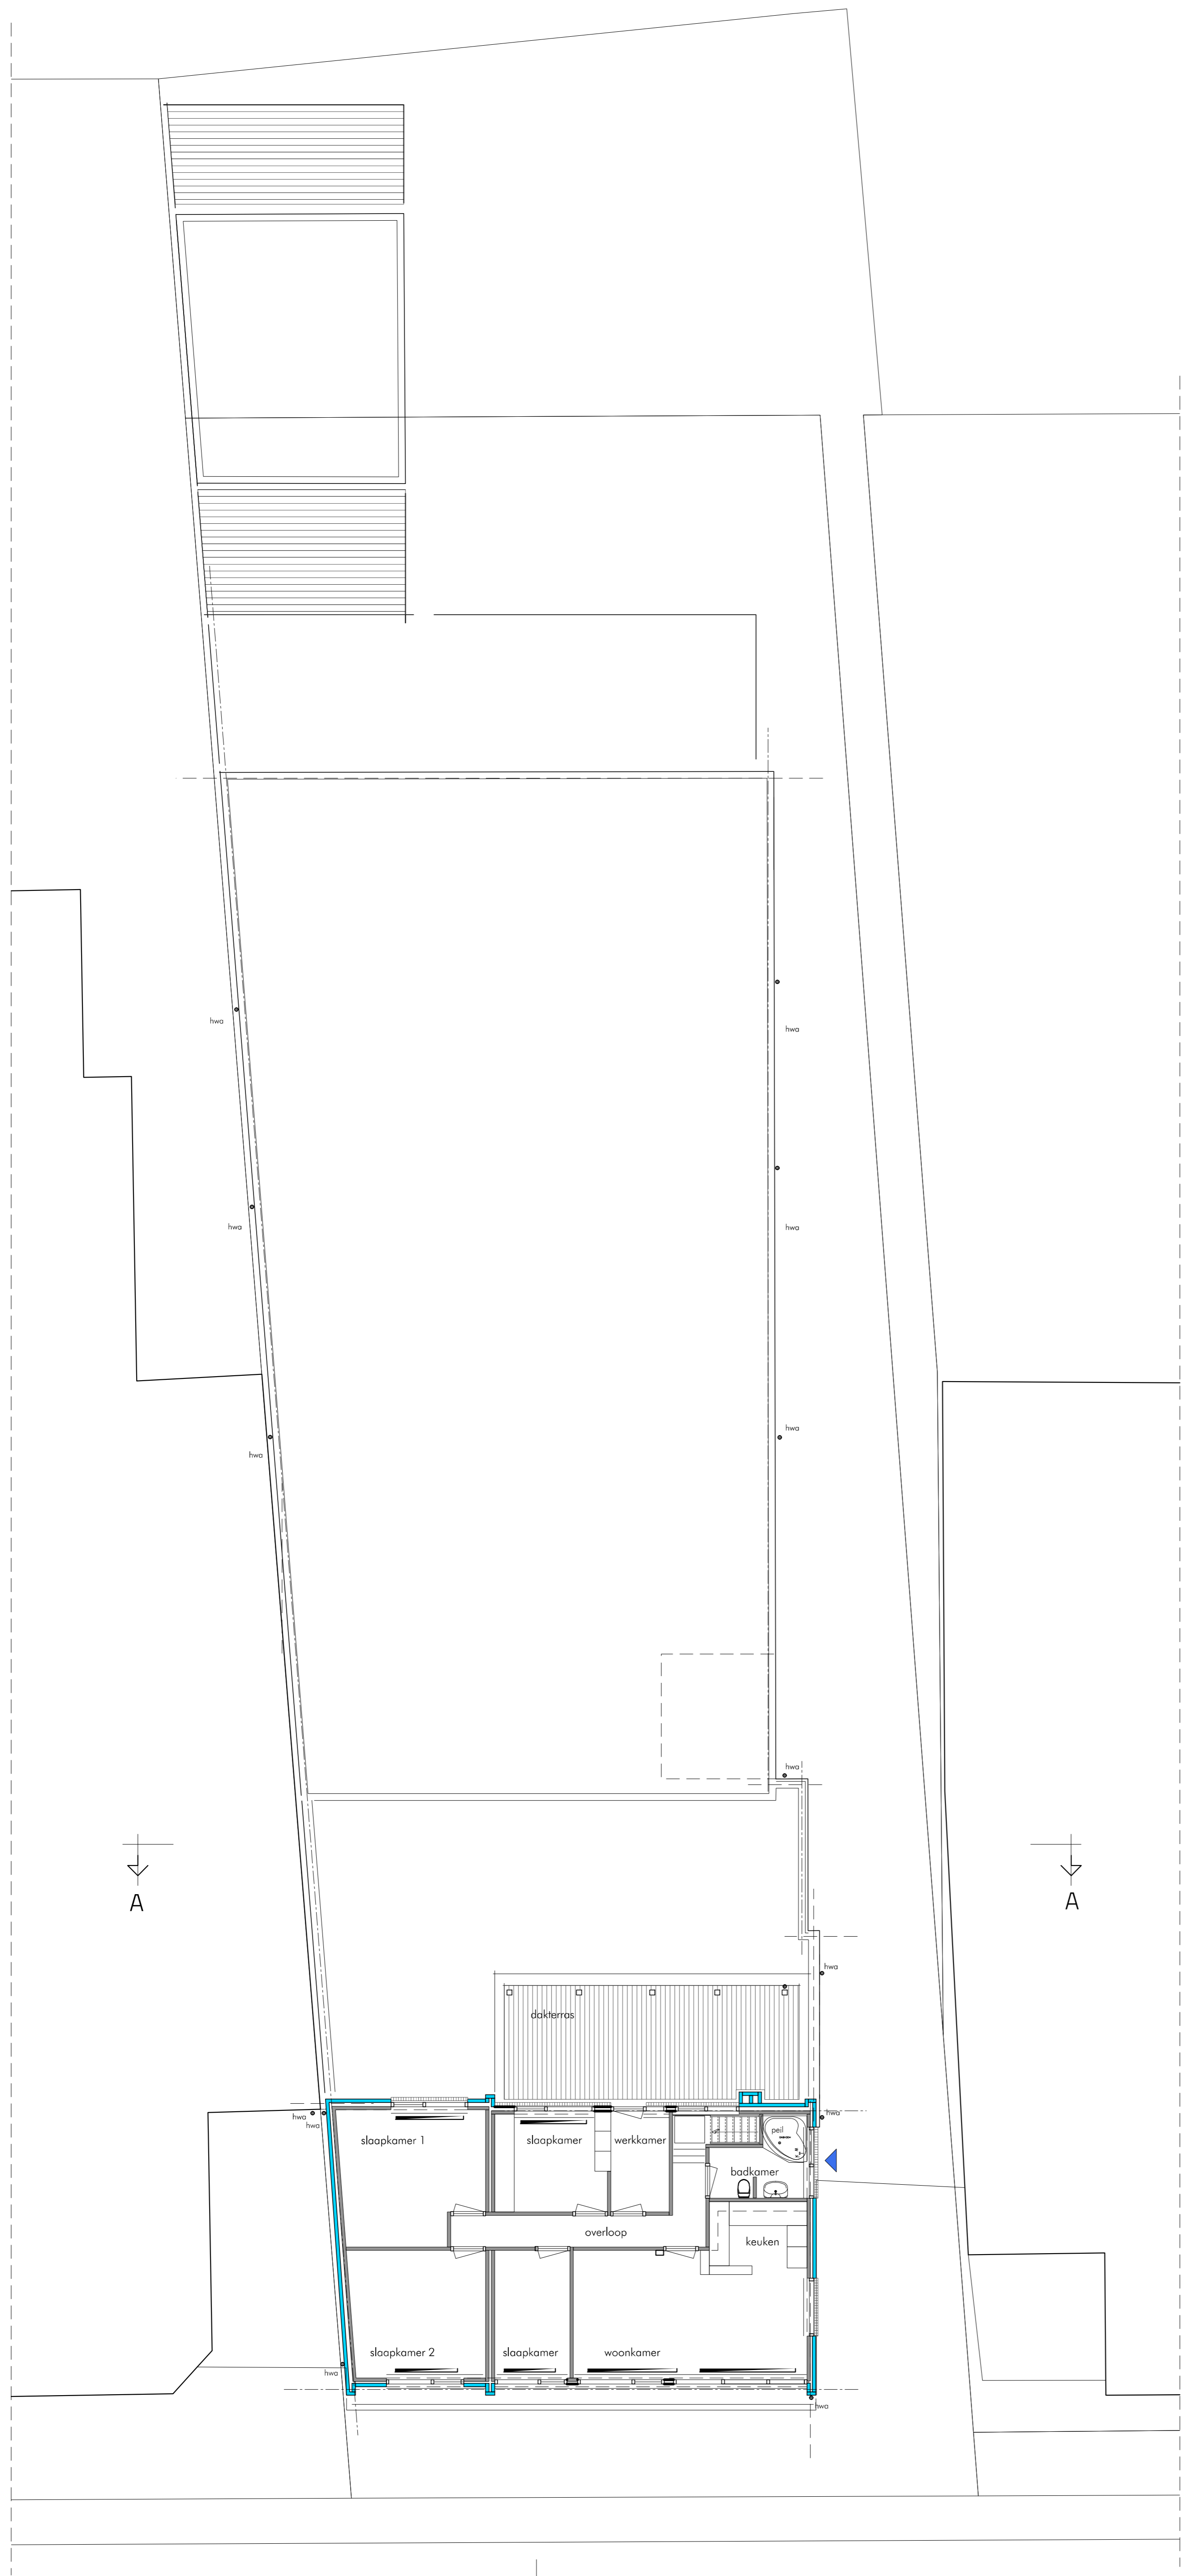

B ←

VERDIEPING

renvooi	materialen en kleurenlijst	ruimte aanduiding
	bestaande gevelsteen	1.1 hal
	kalkzandsteen	1.2 mk
	bestaande binnenmuur	1.3 berging
	gevelsteen nieuw	1.4 keuken
	houtskeletbouw wand	1.5 woonkamer
	dakbedekking	1.6 kelder
	pannen / geïsoleerde dakplaat	verblijfsgebied 1
	kozijnen kunststof	2.1 overloop
	bewegbare delen kunststof	2.2 werkkamer
	VR ventilatierooster	2.3 slaapkamer
	afzuigpunt mechanische ventilatie	verblijfsgebied 2
	ruimten vzw tegelwerk	2.3+ 2.5
	rookmelder (niet-ioniserend)	
	aangesloten op het elektriciteitsnet en v.z.v. een secundaire stroomvoorziening, die voldoet aan de primaire inrichting- en producteisens volgens NEN 2555	

gebruiksfunctie

begane grond      verdieping      zolder

- ALLE MATEN OP HET WERK CONTROLEREN -

BOUWKUNDIG      TEKENBUREAU SANDER BRUINS EMMEN

BALINGERBRINK 14      7812 SK EMMEN      TELEFOON 0591-619950

www.sanderbruins.nl      info@sanderbruins.nl      MOBIEL 06-30816697

Verbouw      Pand Verlengde Oosterdiep OZ 103 Barger-Comp.

VOOROVERLEGTEK. bestaande verdieping      WERK 28-15

DATUM -- apr 2023      formaat A-1      BLAD A2-02

VOORLOPIG