


- 01 printers
- 02 expeditiekantoor
- 03 ballieruimte
- 04 showroom
- 05 noedtrap
- 06 cyf.ruimte
- 07 toilet garderobe
- 08 magazijn, bestaand
- 09 magazijn nieuw
- 10 laadkui
- 11 kantine
- 12 trappenhuis
- 13 vestigingsleider
- 14 administratie
- 15 gang
- 16 spreekkamer
- 17 voorlichting

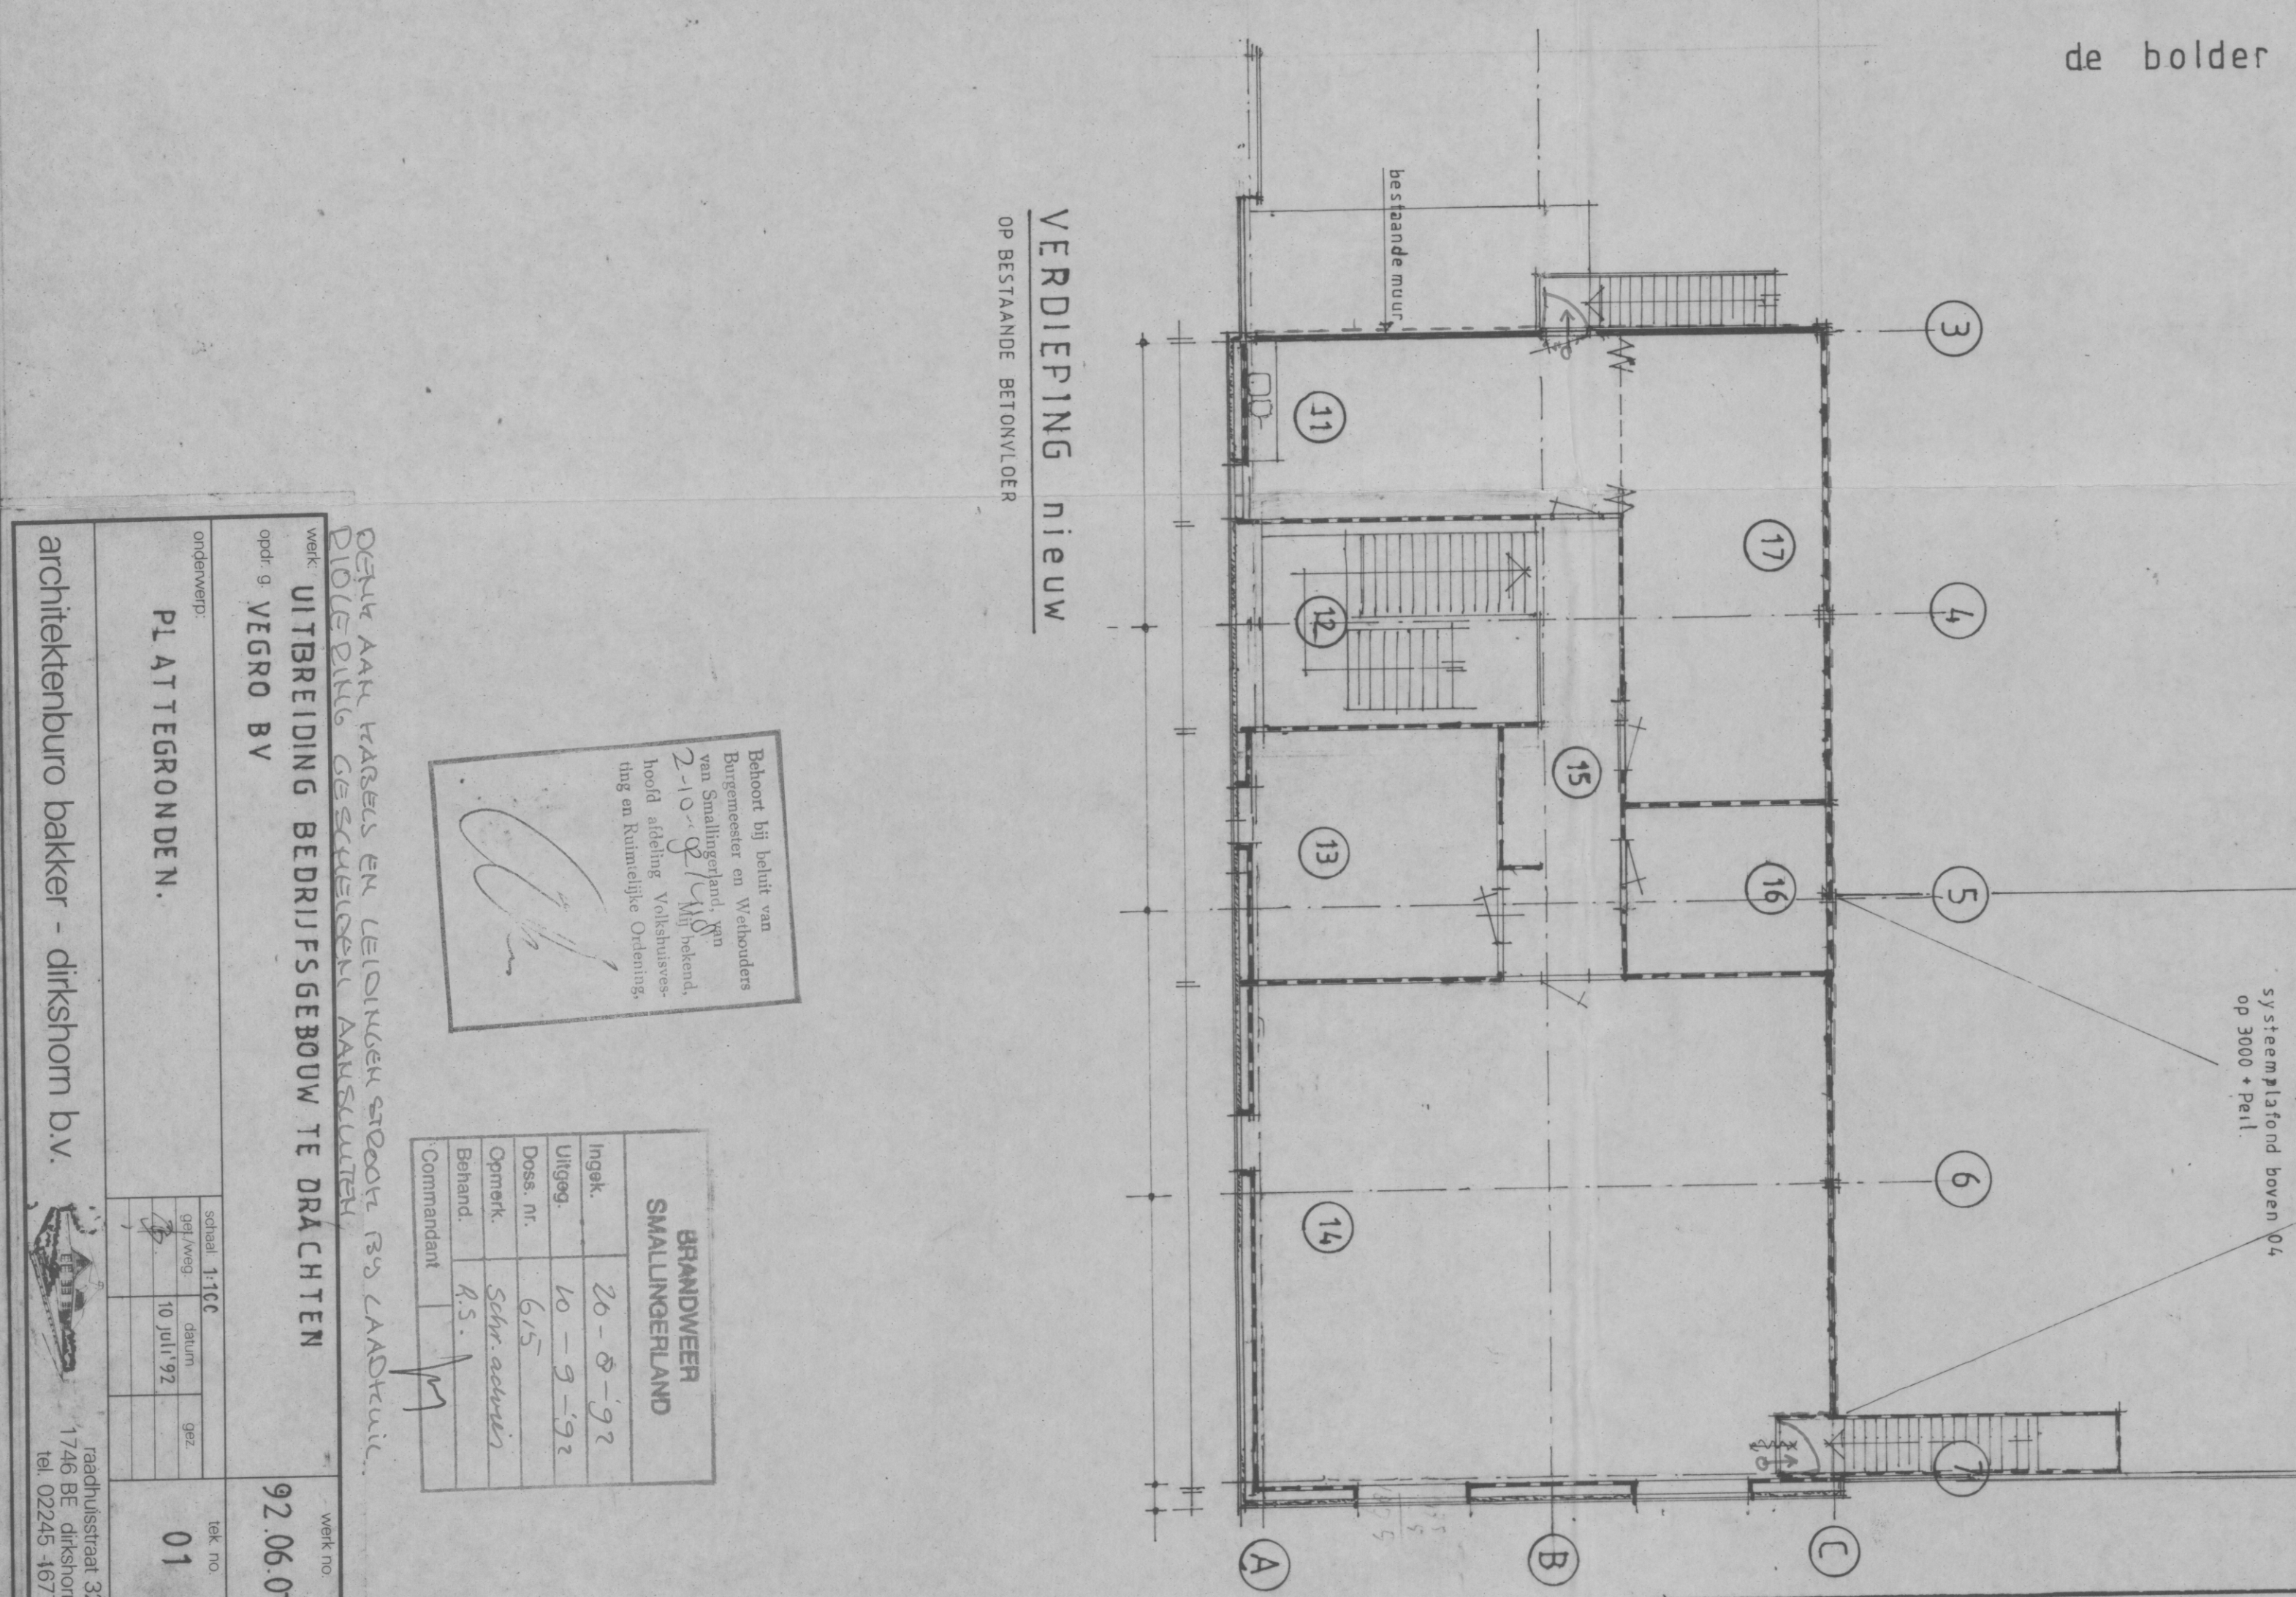

BRANDWERER  
SMAALINGERLAND

Opdrachtgever: **PLATTEGRONDEN N.**

Project: **UITBREIDING BEDRIJFSGEBOUW TE DRAALCHTEN**

1746 DE GRASWEG  
3813 CA GORINCHTEN

92.06.01

01

architectenburo bakker - dikshoorn bv.